


ZIJGEVEL LINKS
 VERNIEUWDE TOESTAND
 OP SCHAAL 1 / 50

Meetlijn

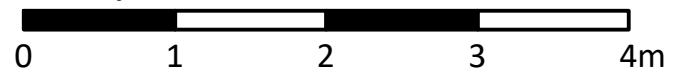

**ZIE BIJZONDERE
 VOORWAARDE(N)**