



**ZIE BIJZONDERE
VOORWAARDE(N)**

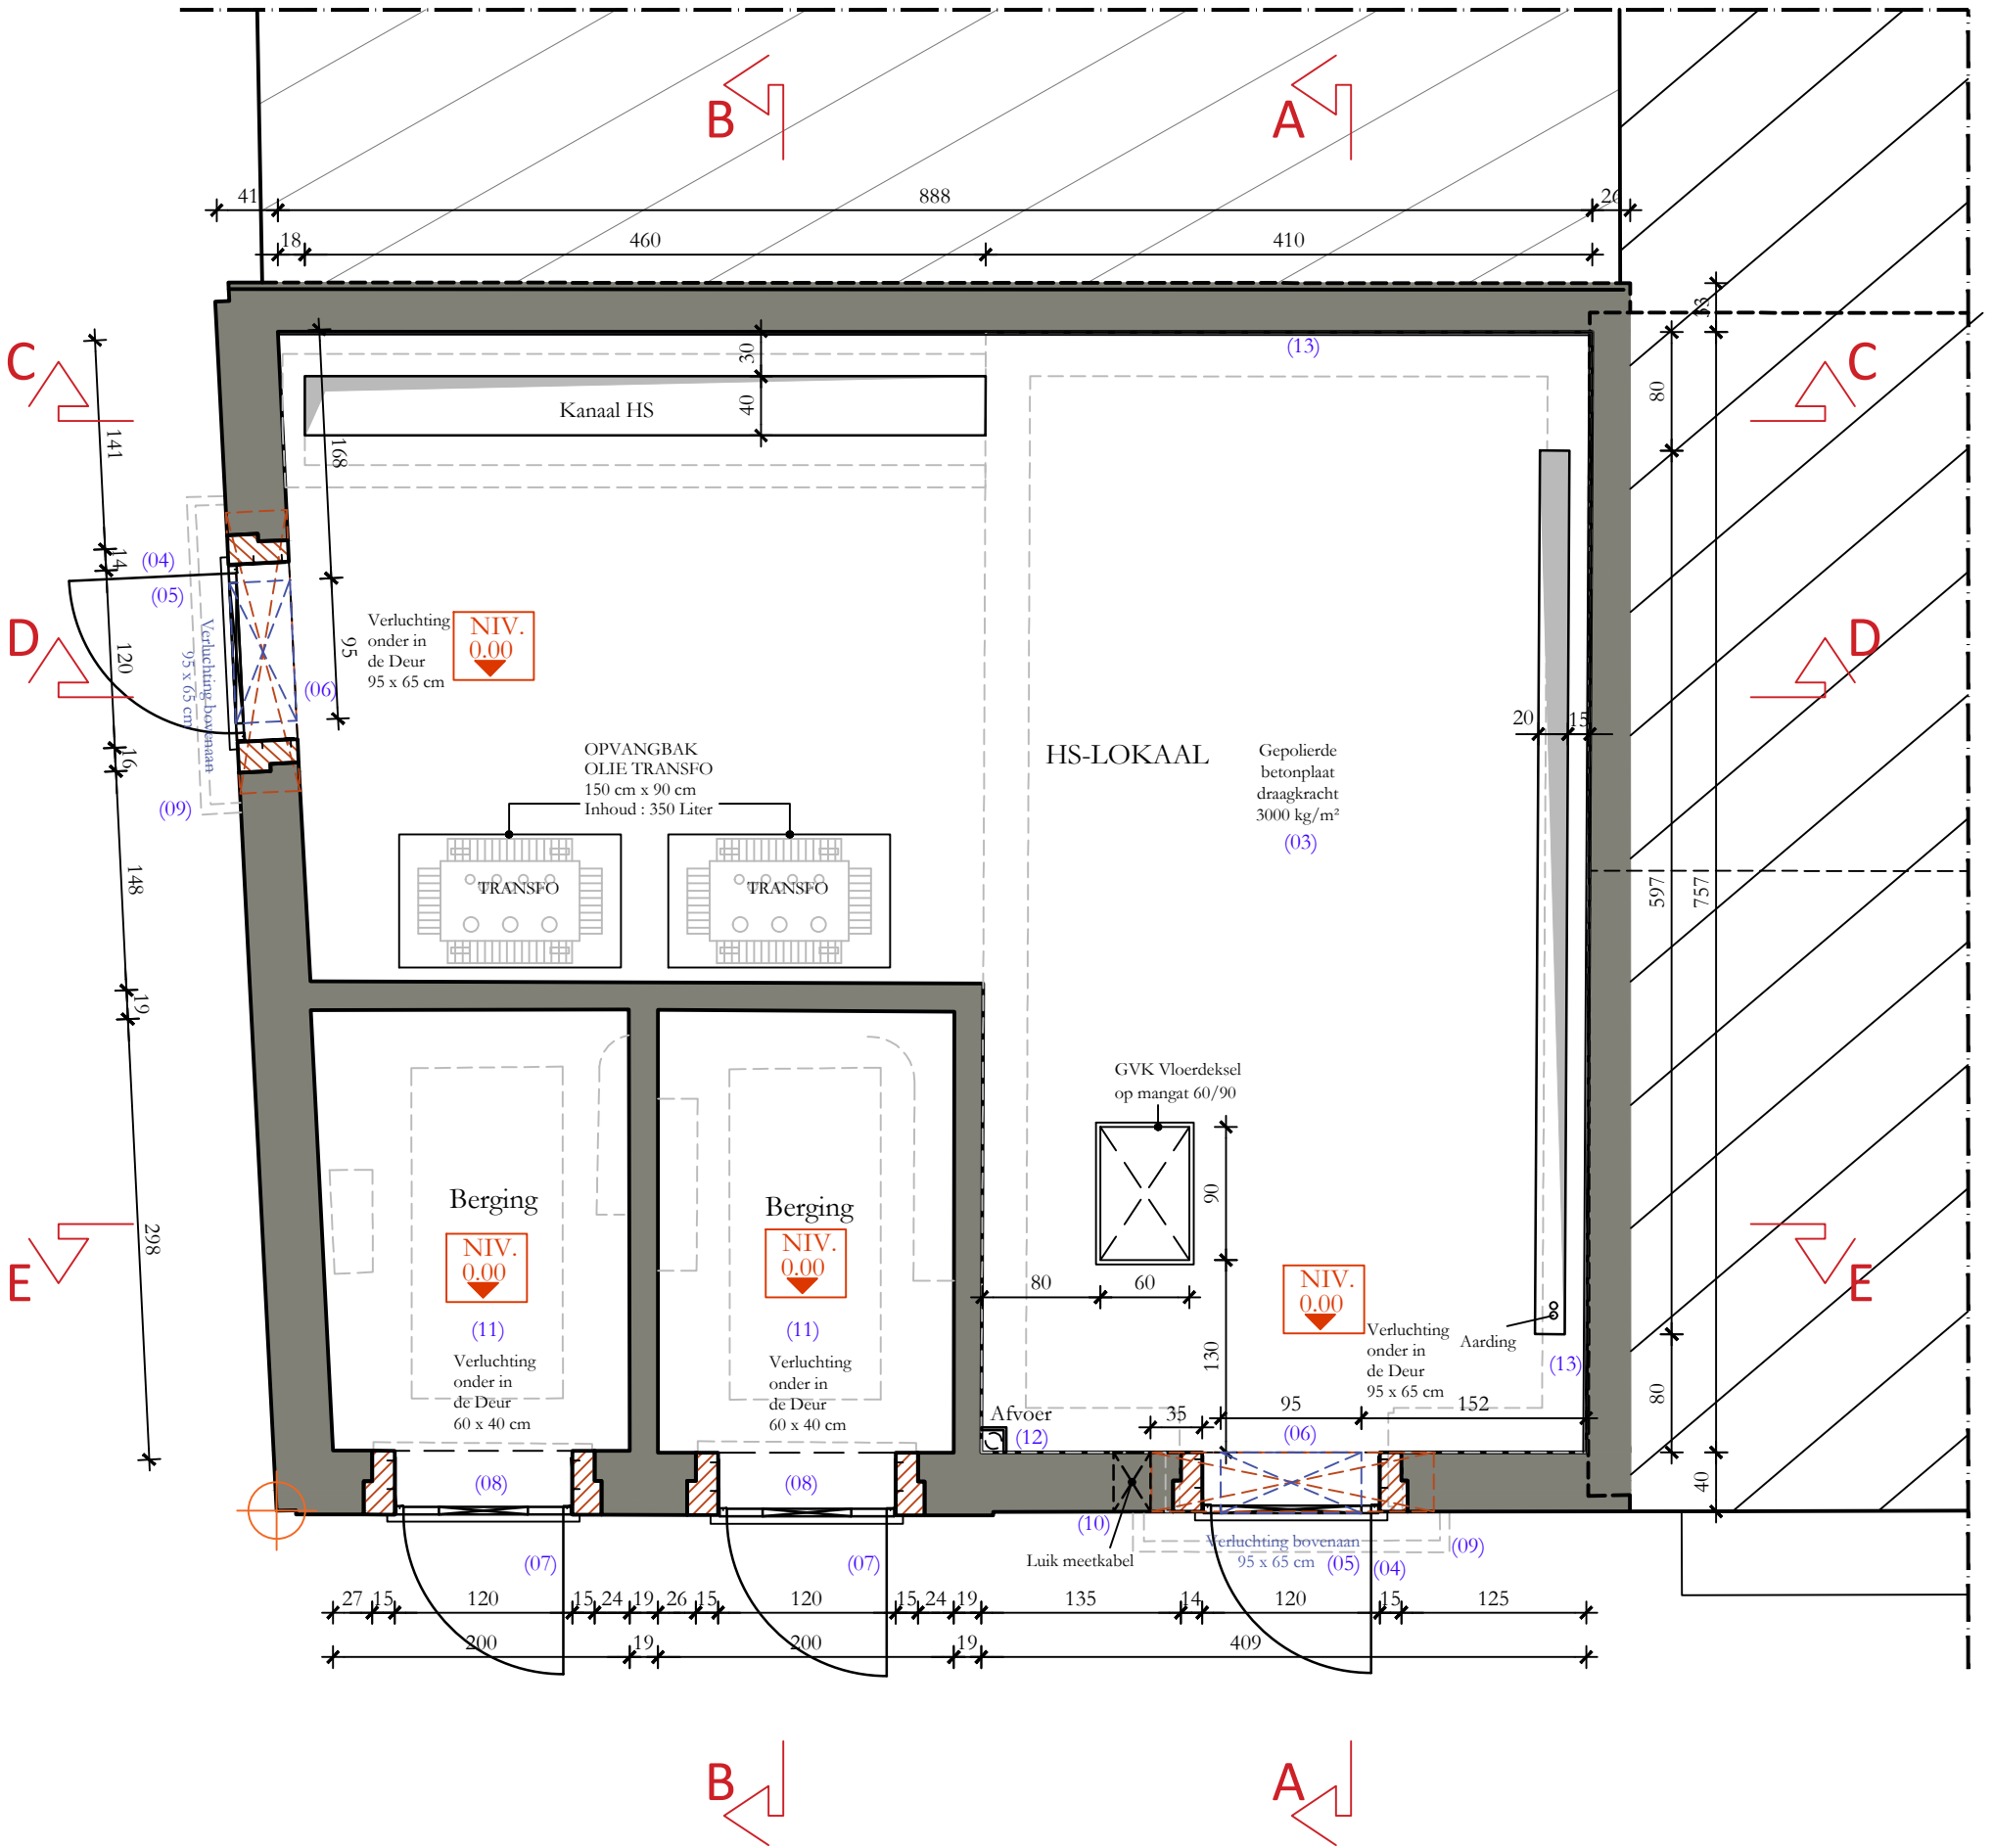

**GRONDPLAN
VERNIEUWDE TOESTAND
OP SCHAAAL 1 / 50**

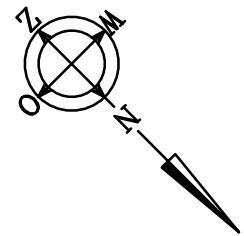

Meetlijn

