


**ZIE BIJZONDERE  
VOORWAARDE(N)**

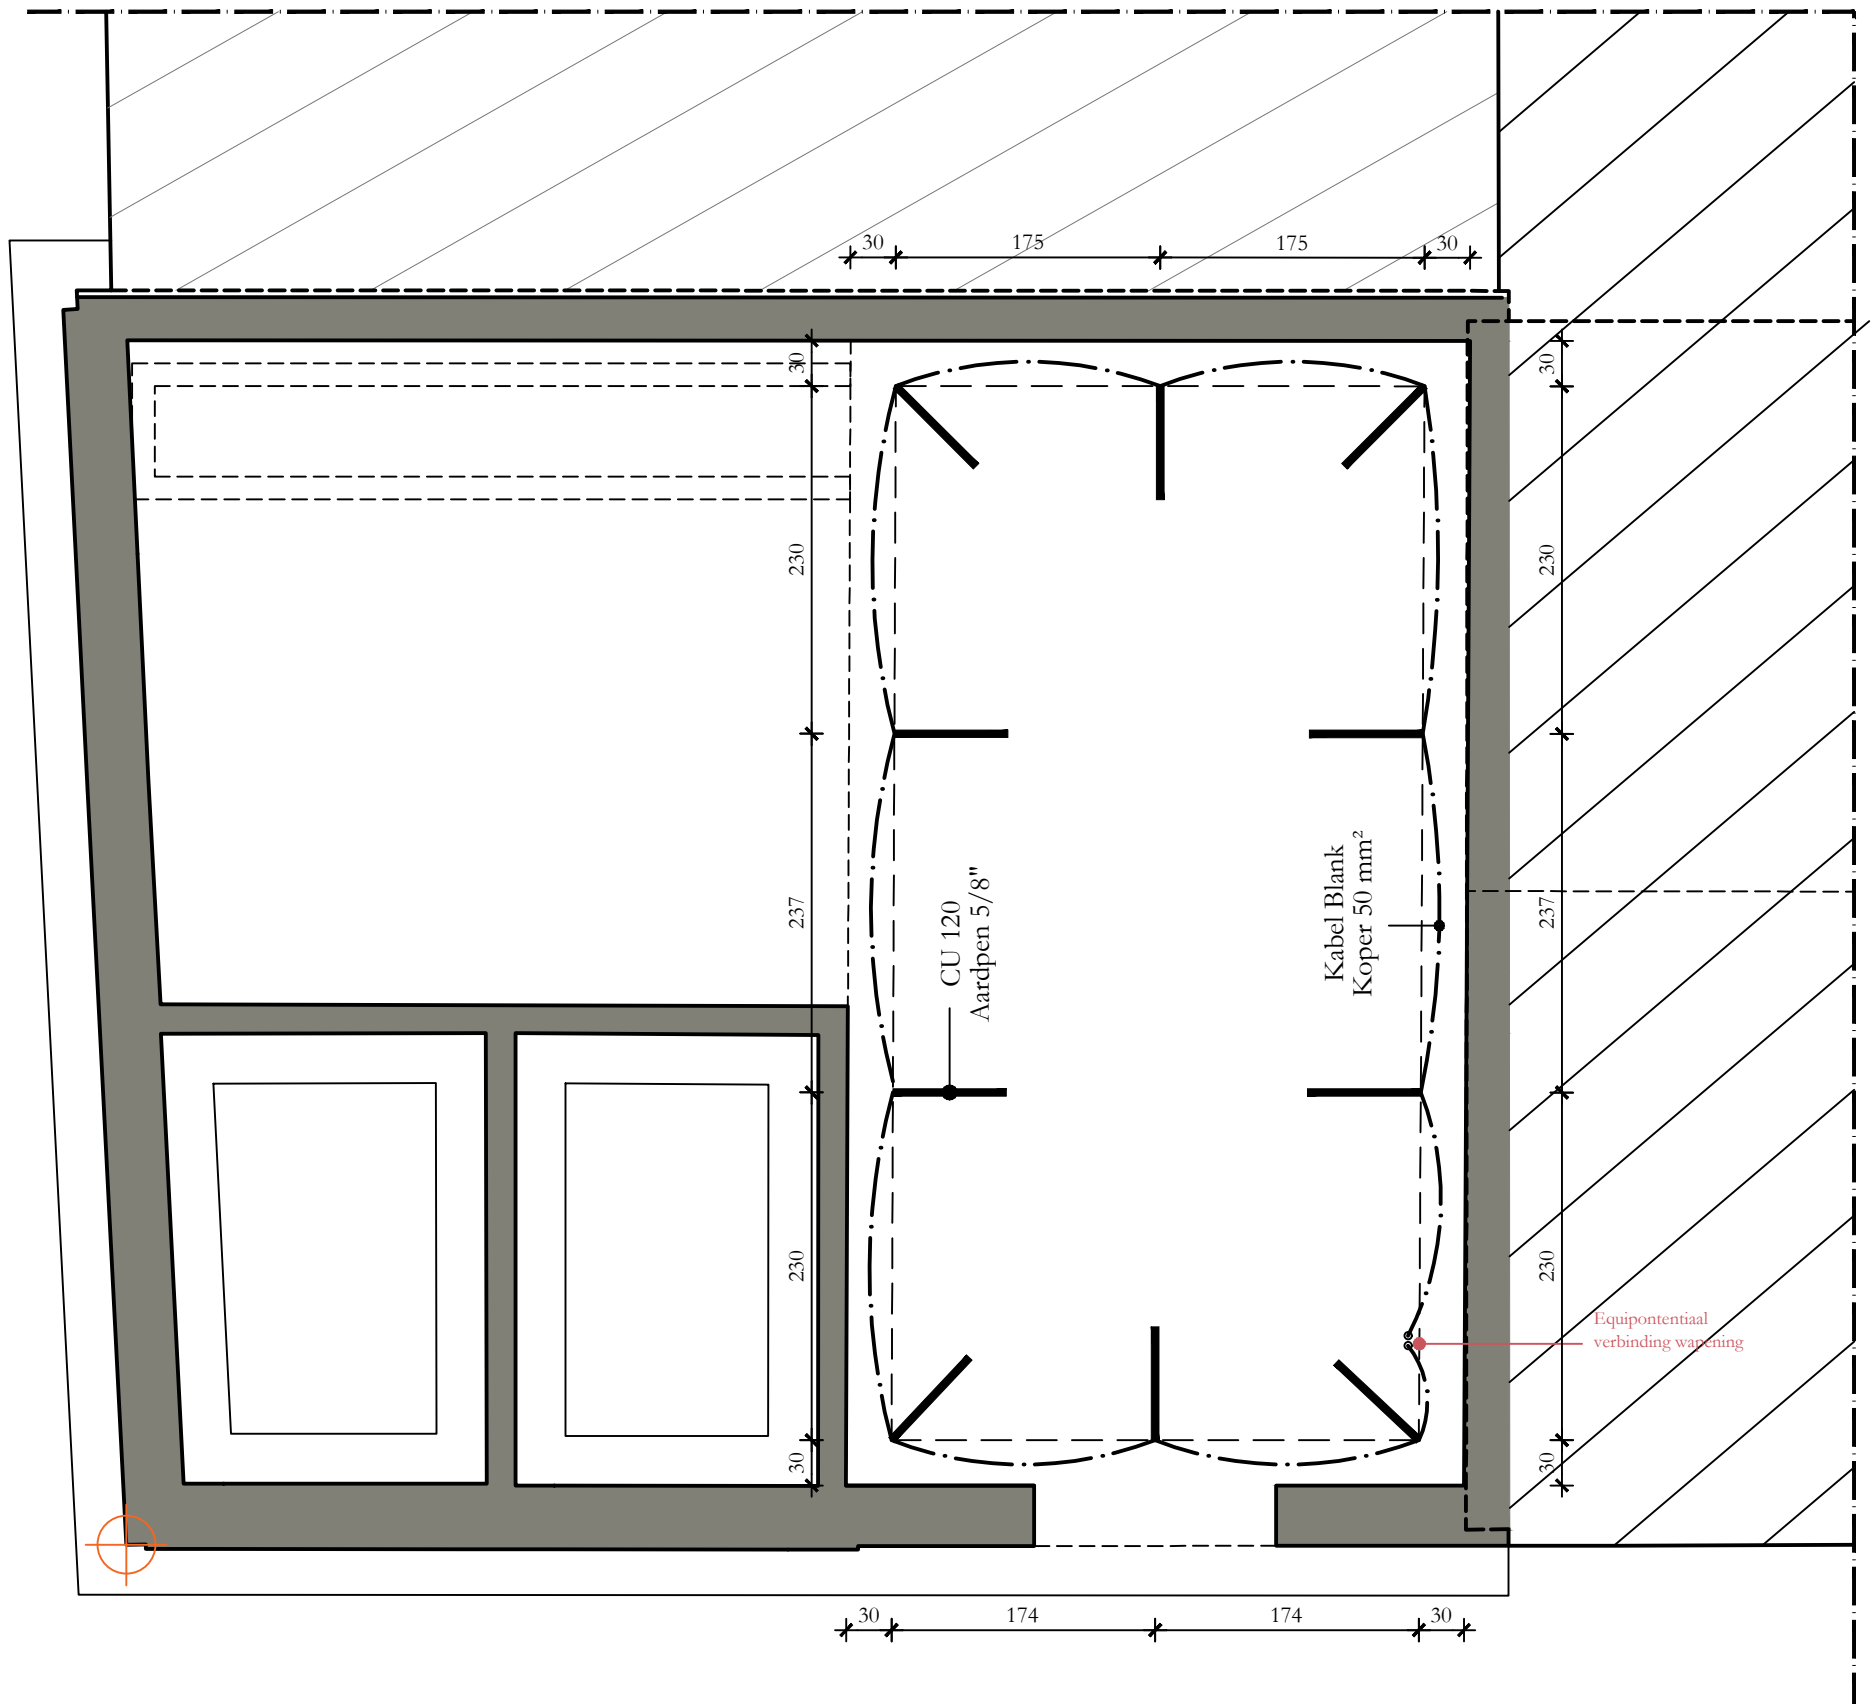

**AARDINGSSCHEMA  
VERNIEUWDE TOESTAND  
OP SCHAAL 1 / 50**

