


**ZIE BIJZONDERE
VOORWAARDE(N)**

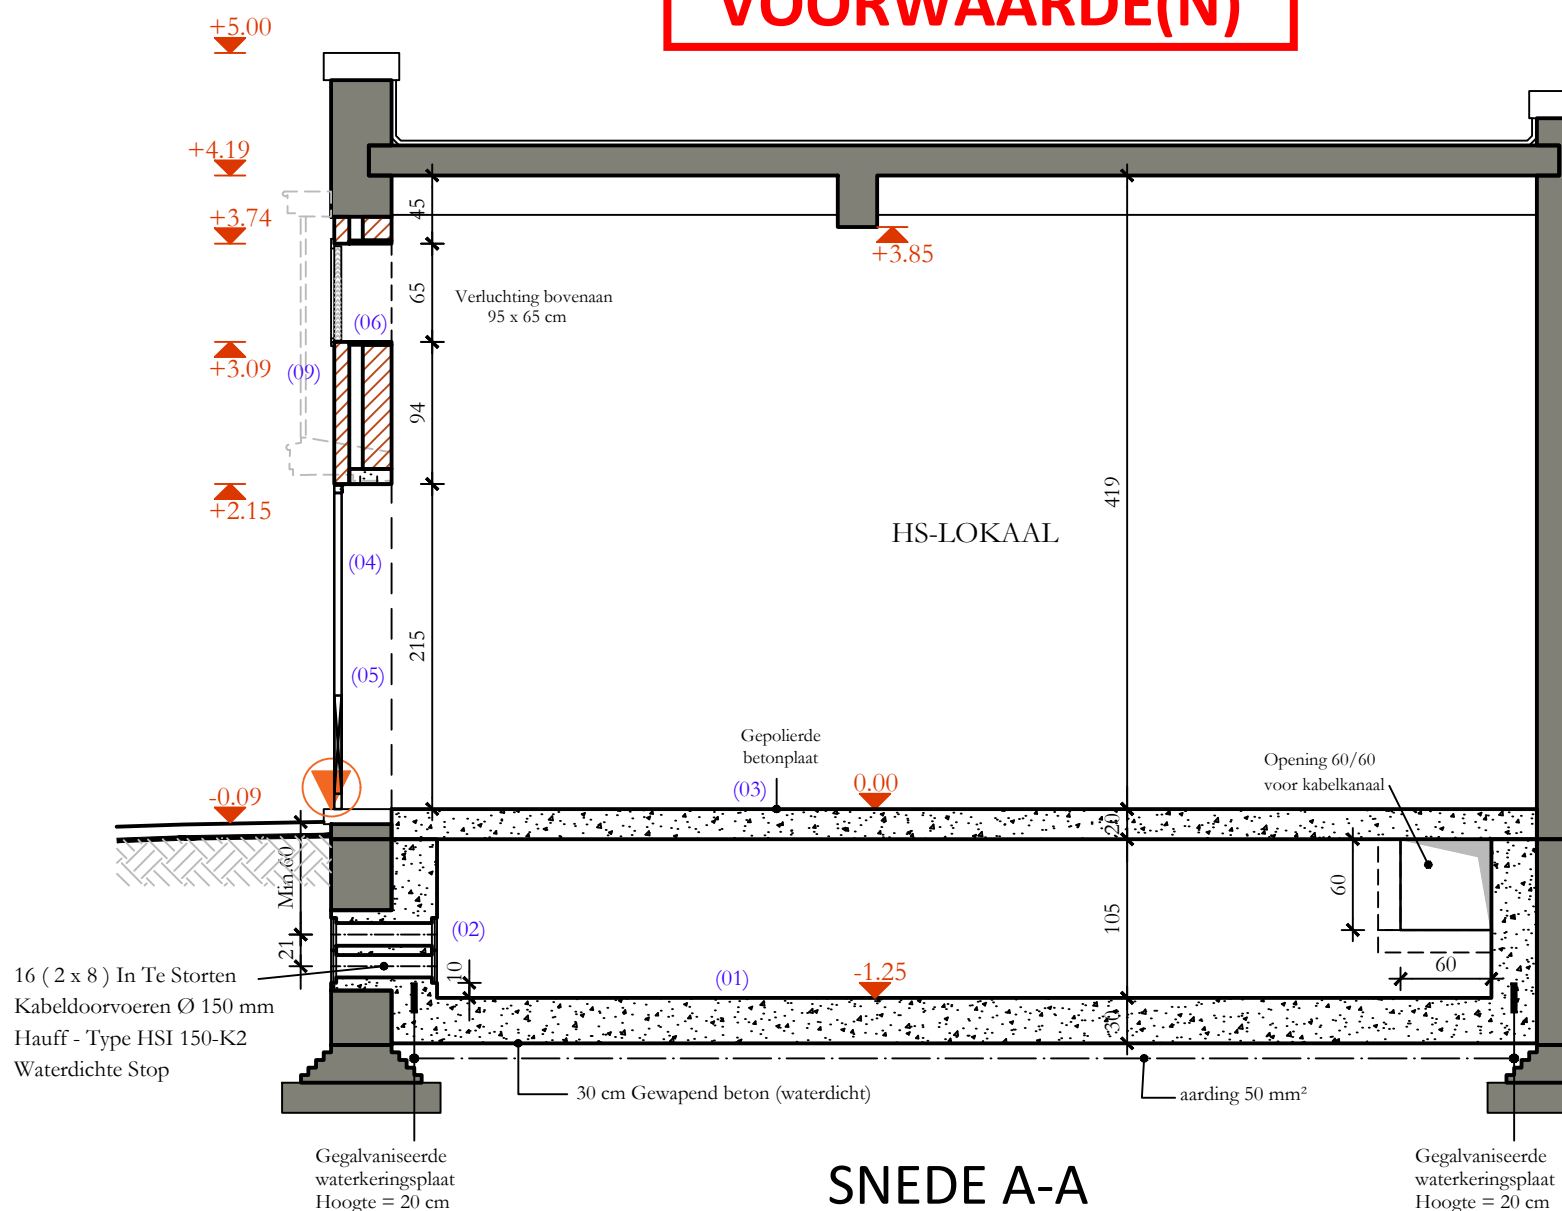

SNEDE A-A
VERNIEUWDE TOESTAND
OP SCHAAL 1 / 50

Meetlijn

