


**ZIE BIJZONDERE  
VOORWAARDE(N)**

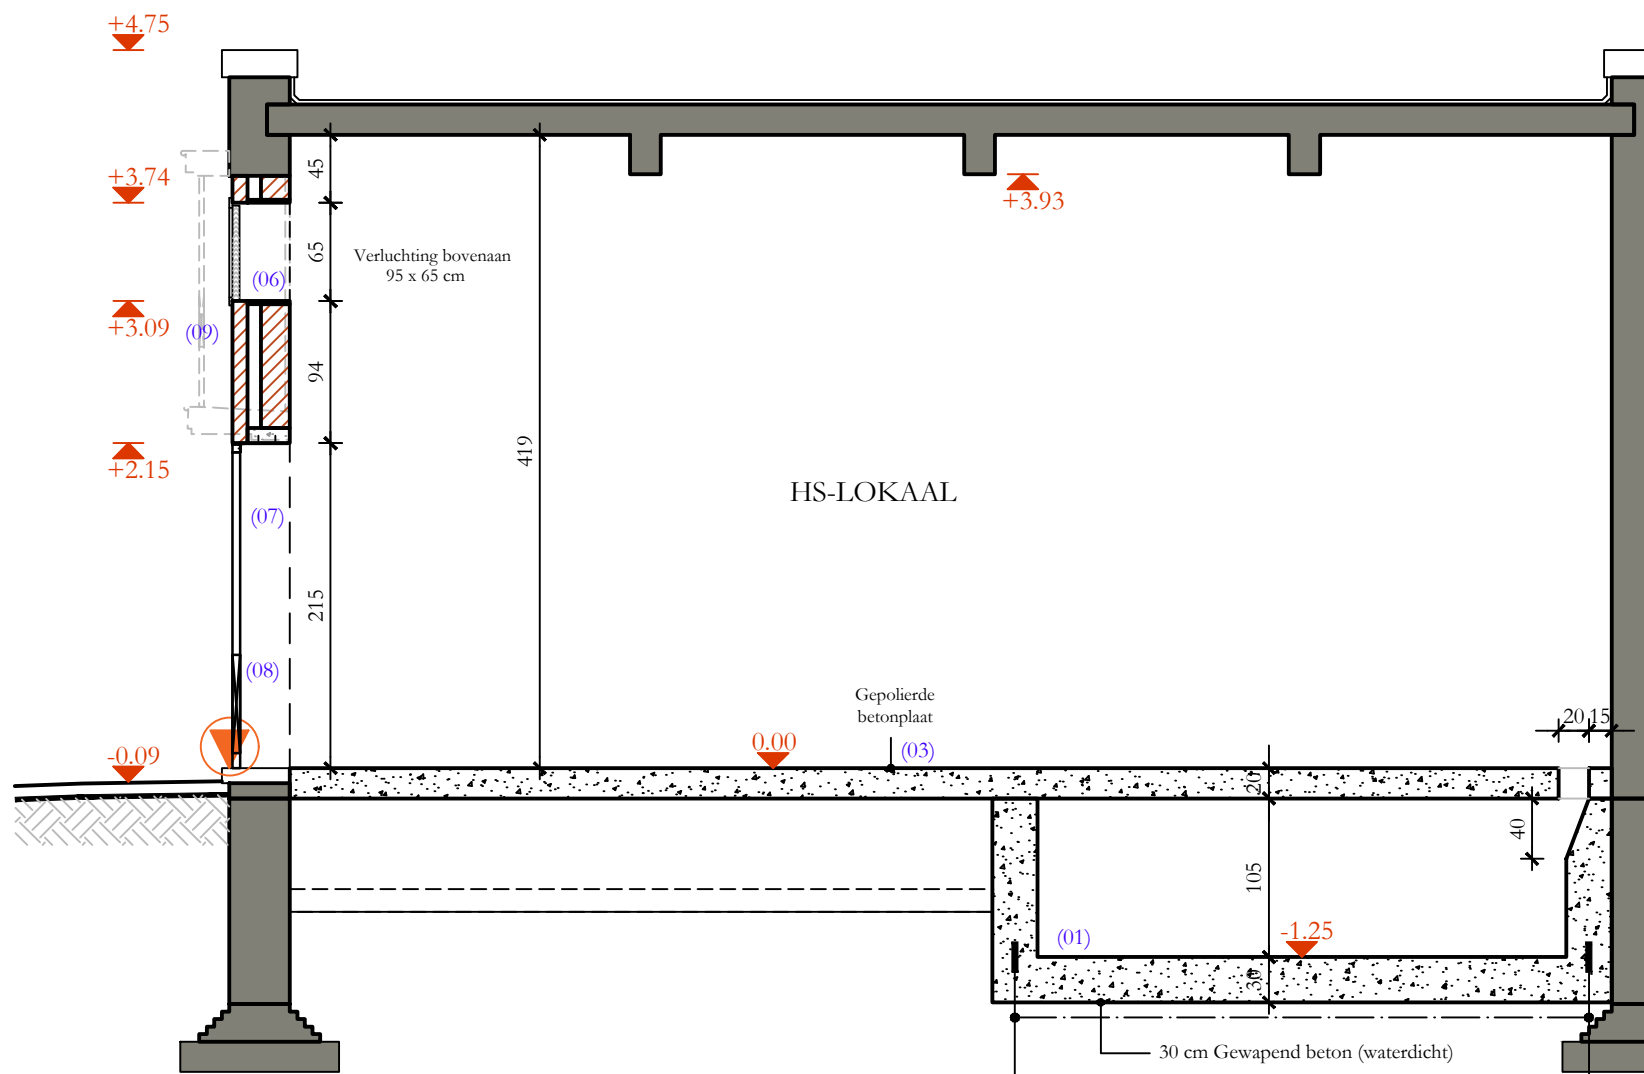

Gegalvaniseerde waterkeringsplaat Hoogte = 20 cm

### SNEDE D-D

VERNIEUWDE TOESTAND

OP SCHAAL 1 / 50

Meetlijn

