


**ZIE BIJZONDERE
VOORWAARDE(N)**

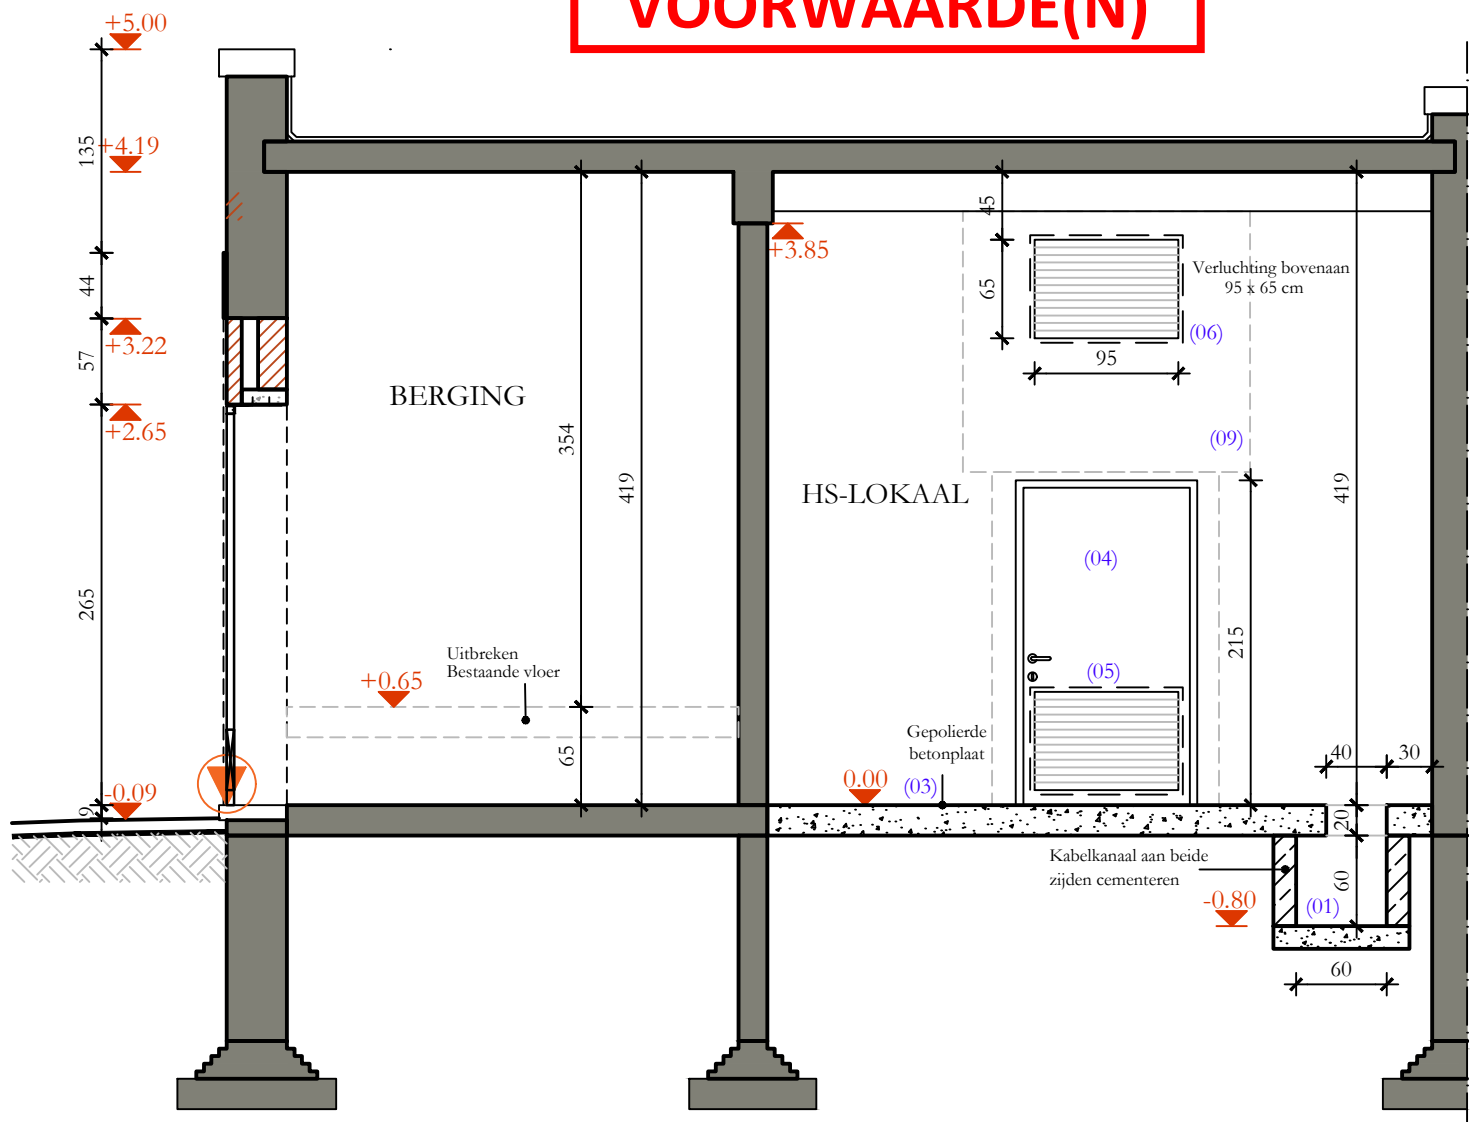

SNEDE B-B
VERNIEUWDE TOESTAND
OP SCHAAL 1 / 50

Meetlijn

