


**ZIE BIJZONDERE
VOORWAARDE(N)**

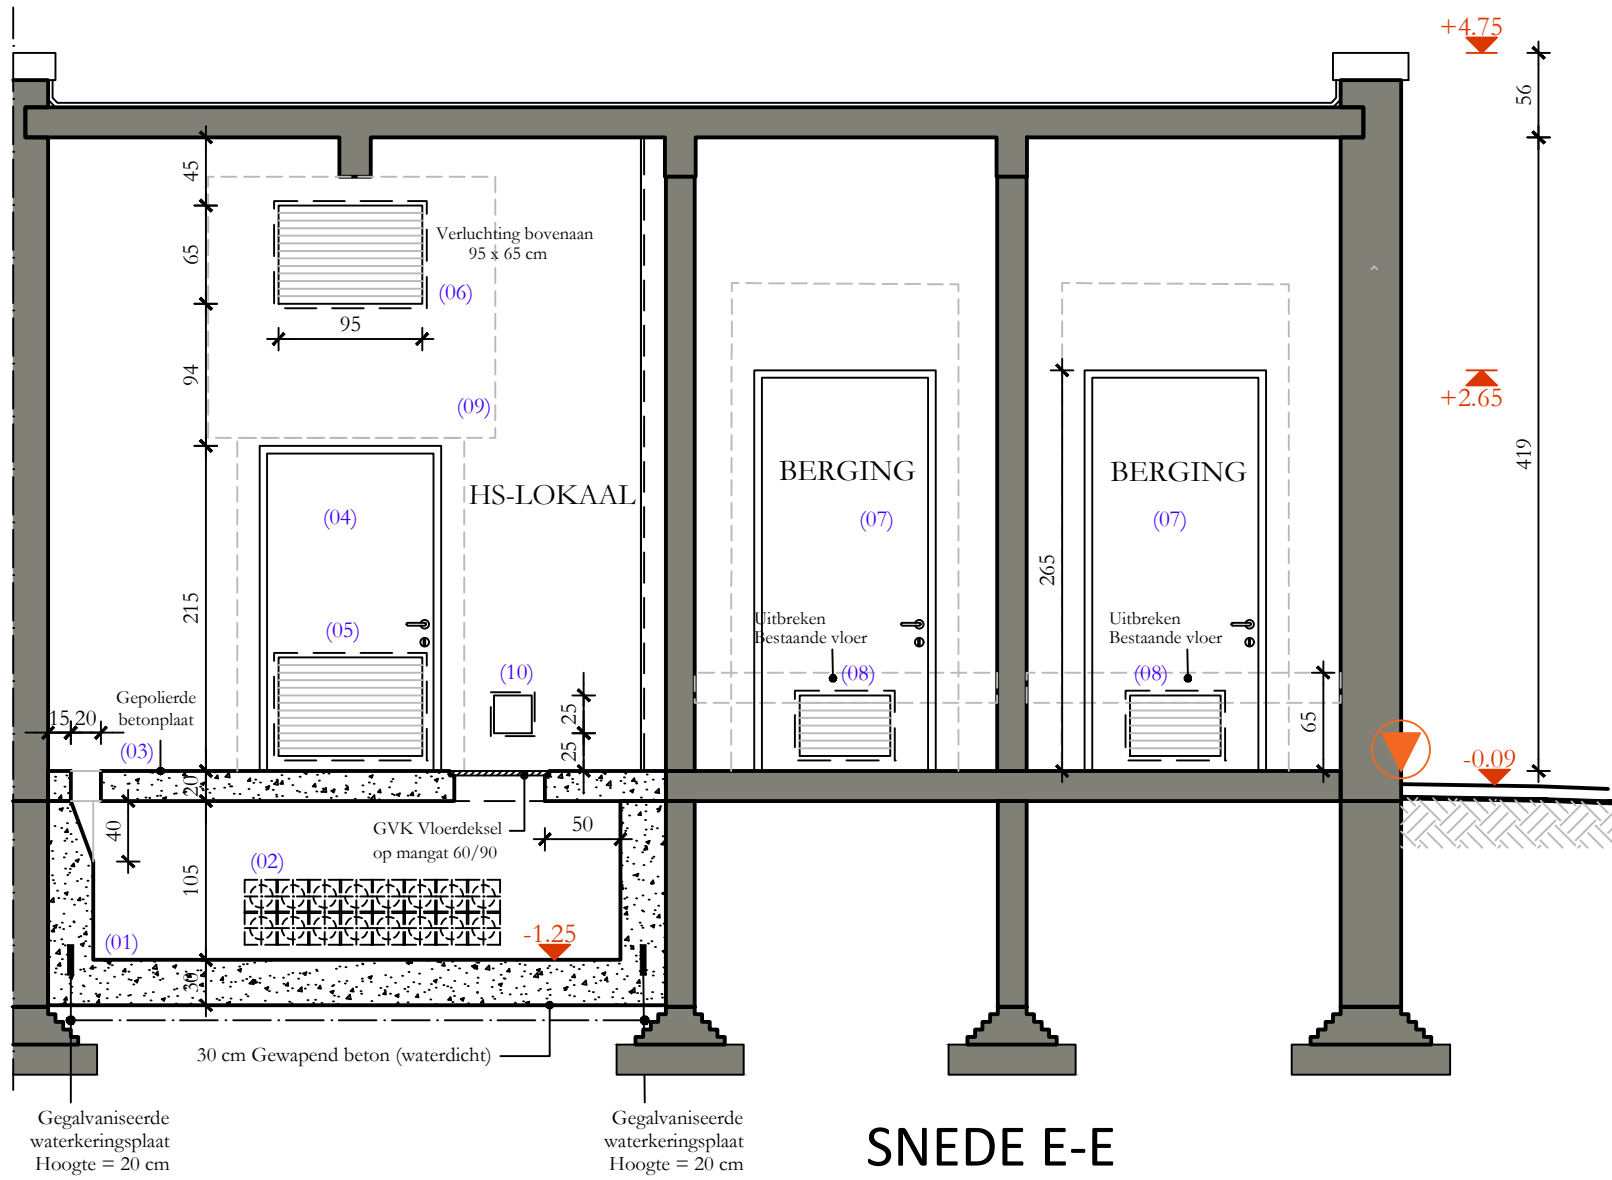

SNEDE E-E
VERNIEUWDE TOESTAND
OP SCHAAL 1 / 50

