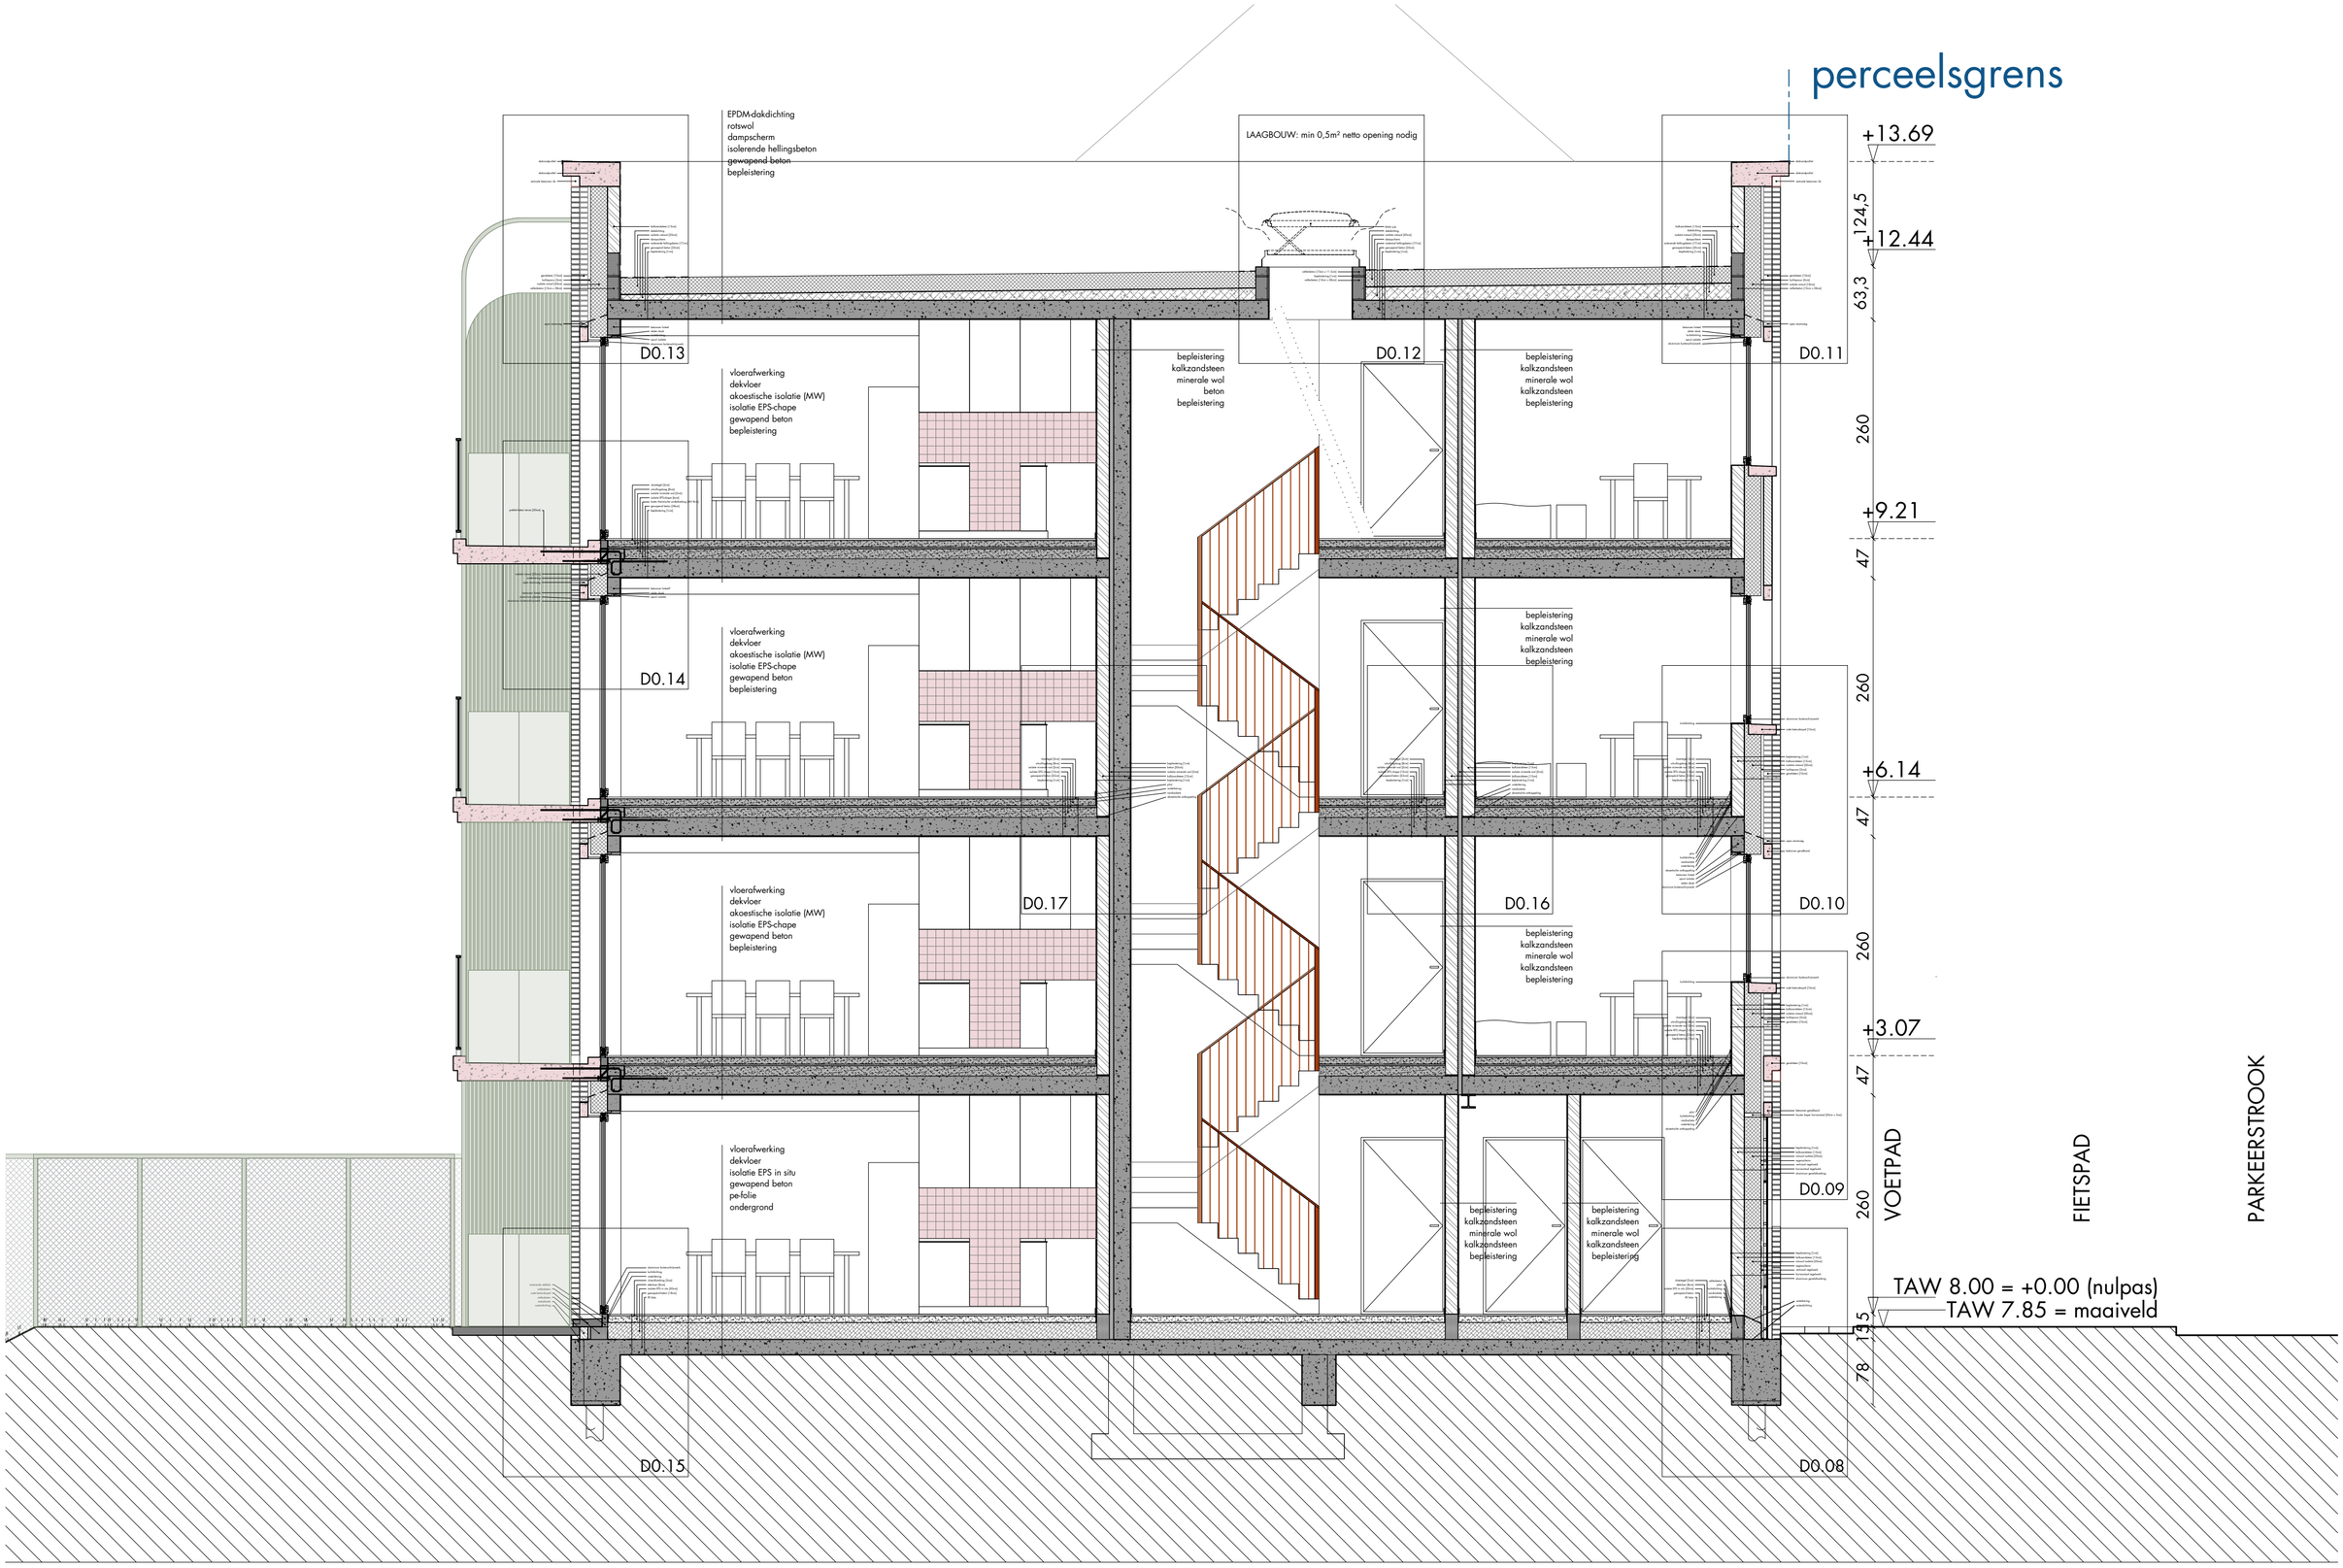

DENC studio

180069_0979 I GASMETERLAAN BA

ZIE BIJZONDERE VOORWAARDE(N)

SNEDE A

0cm 50 100 250

1/50

19/01/26