


perceelsgrens

Gasmeterlaan 191, 9000 GENT
GENT, 7^e afdeling, sectie G,
nr. 155/c/4


VERMOEDELIJKE VLOERPELLEN

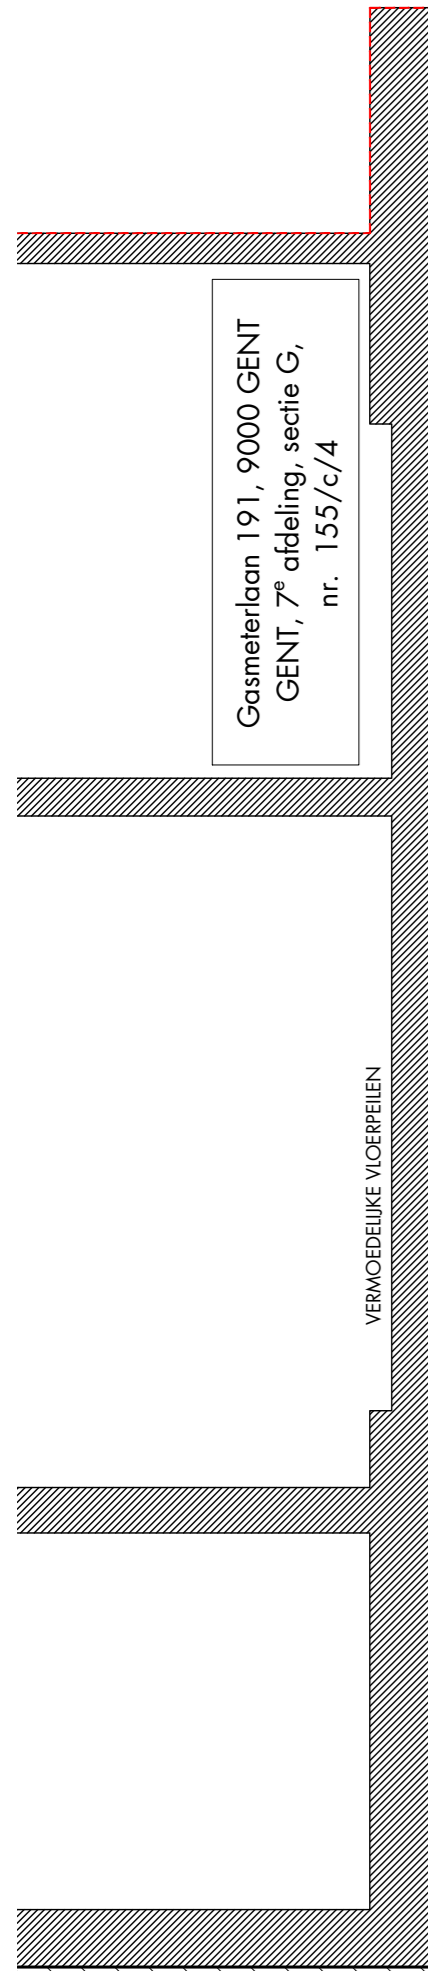

perceelsgrens

+6.77

ONGEKENDE VLOEROPBOUW

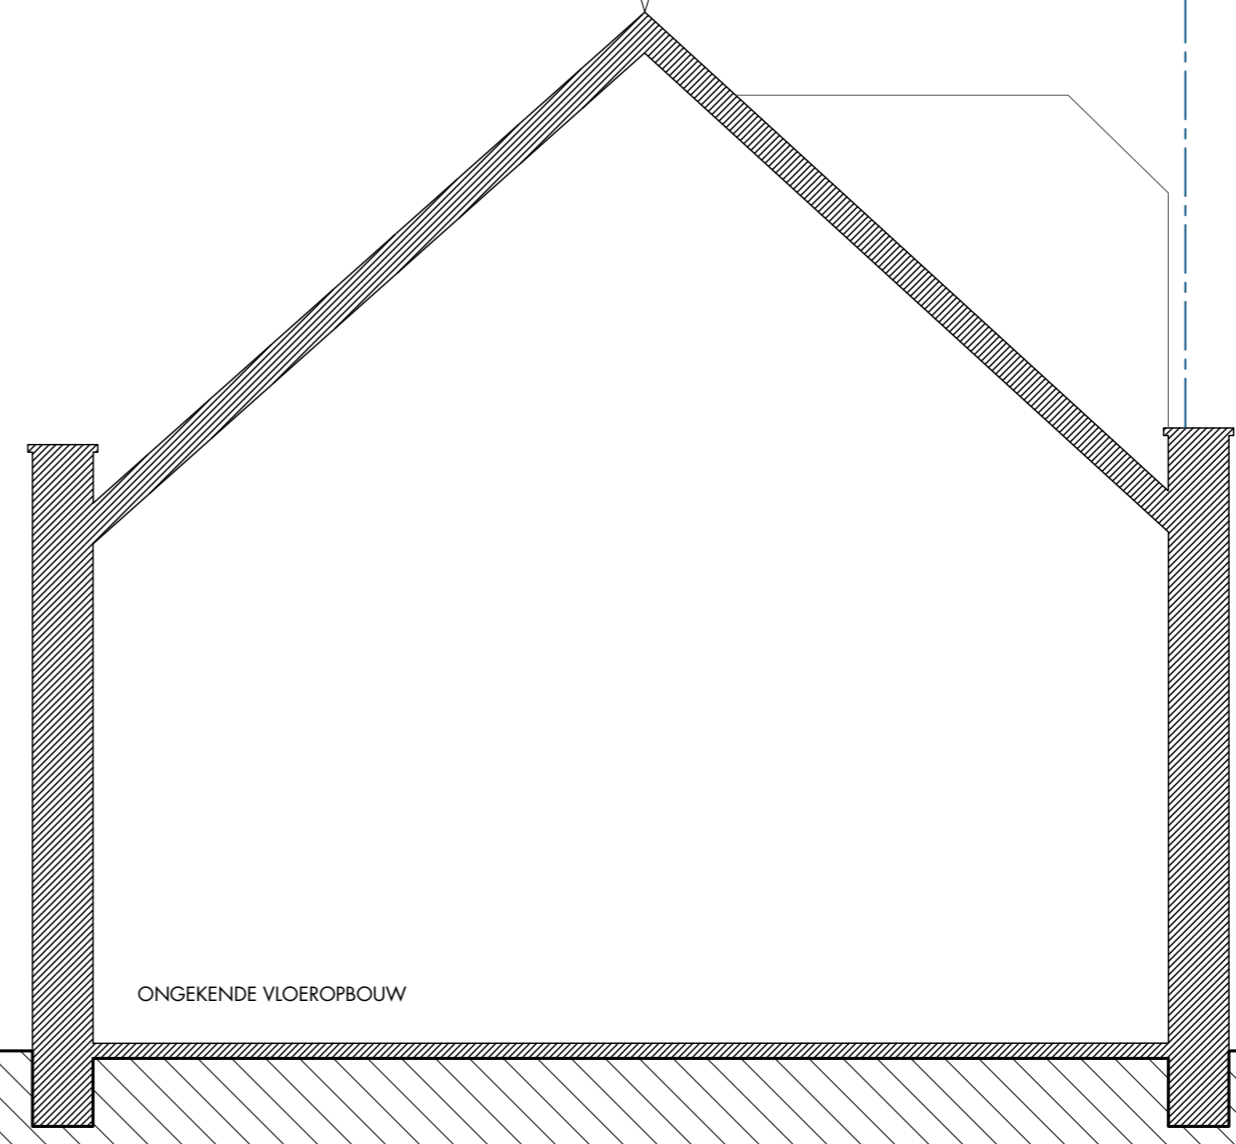

TAW +7.85 (maaiveld)

+12.32

VERMOEDELIJKE VLOERPELLEN

Gasmeterlaan 189, 9000 GENT
GENT, 7^e afdeling, sectie G,
nr. 155/Y/5, 155/Z/5

+0.20

ONGEKENDE VLOEROPBOUW

