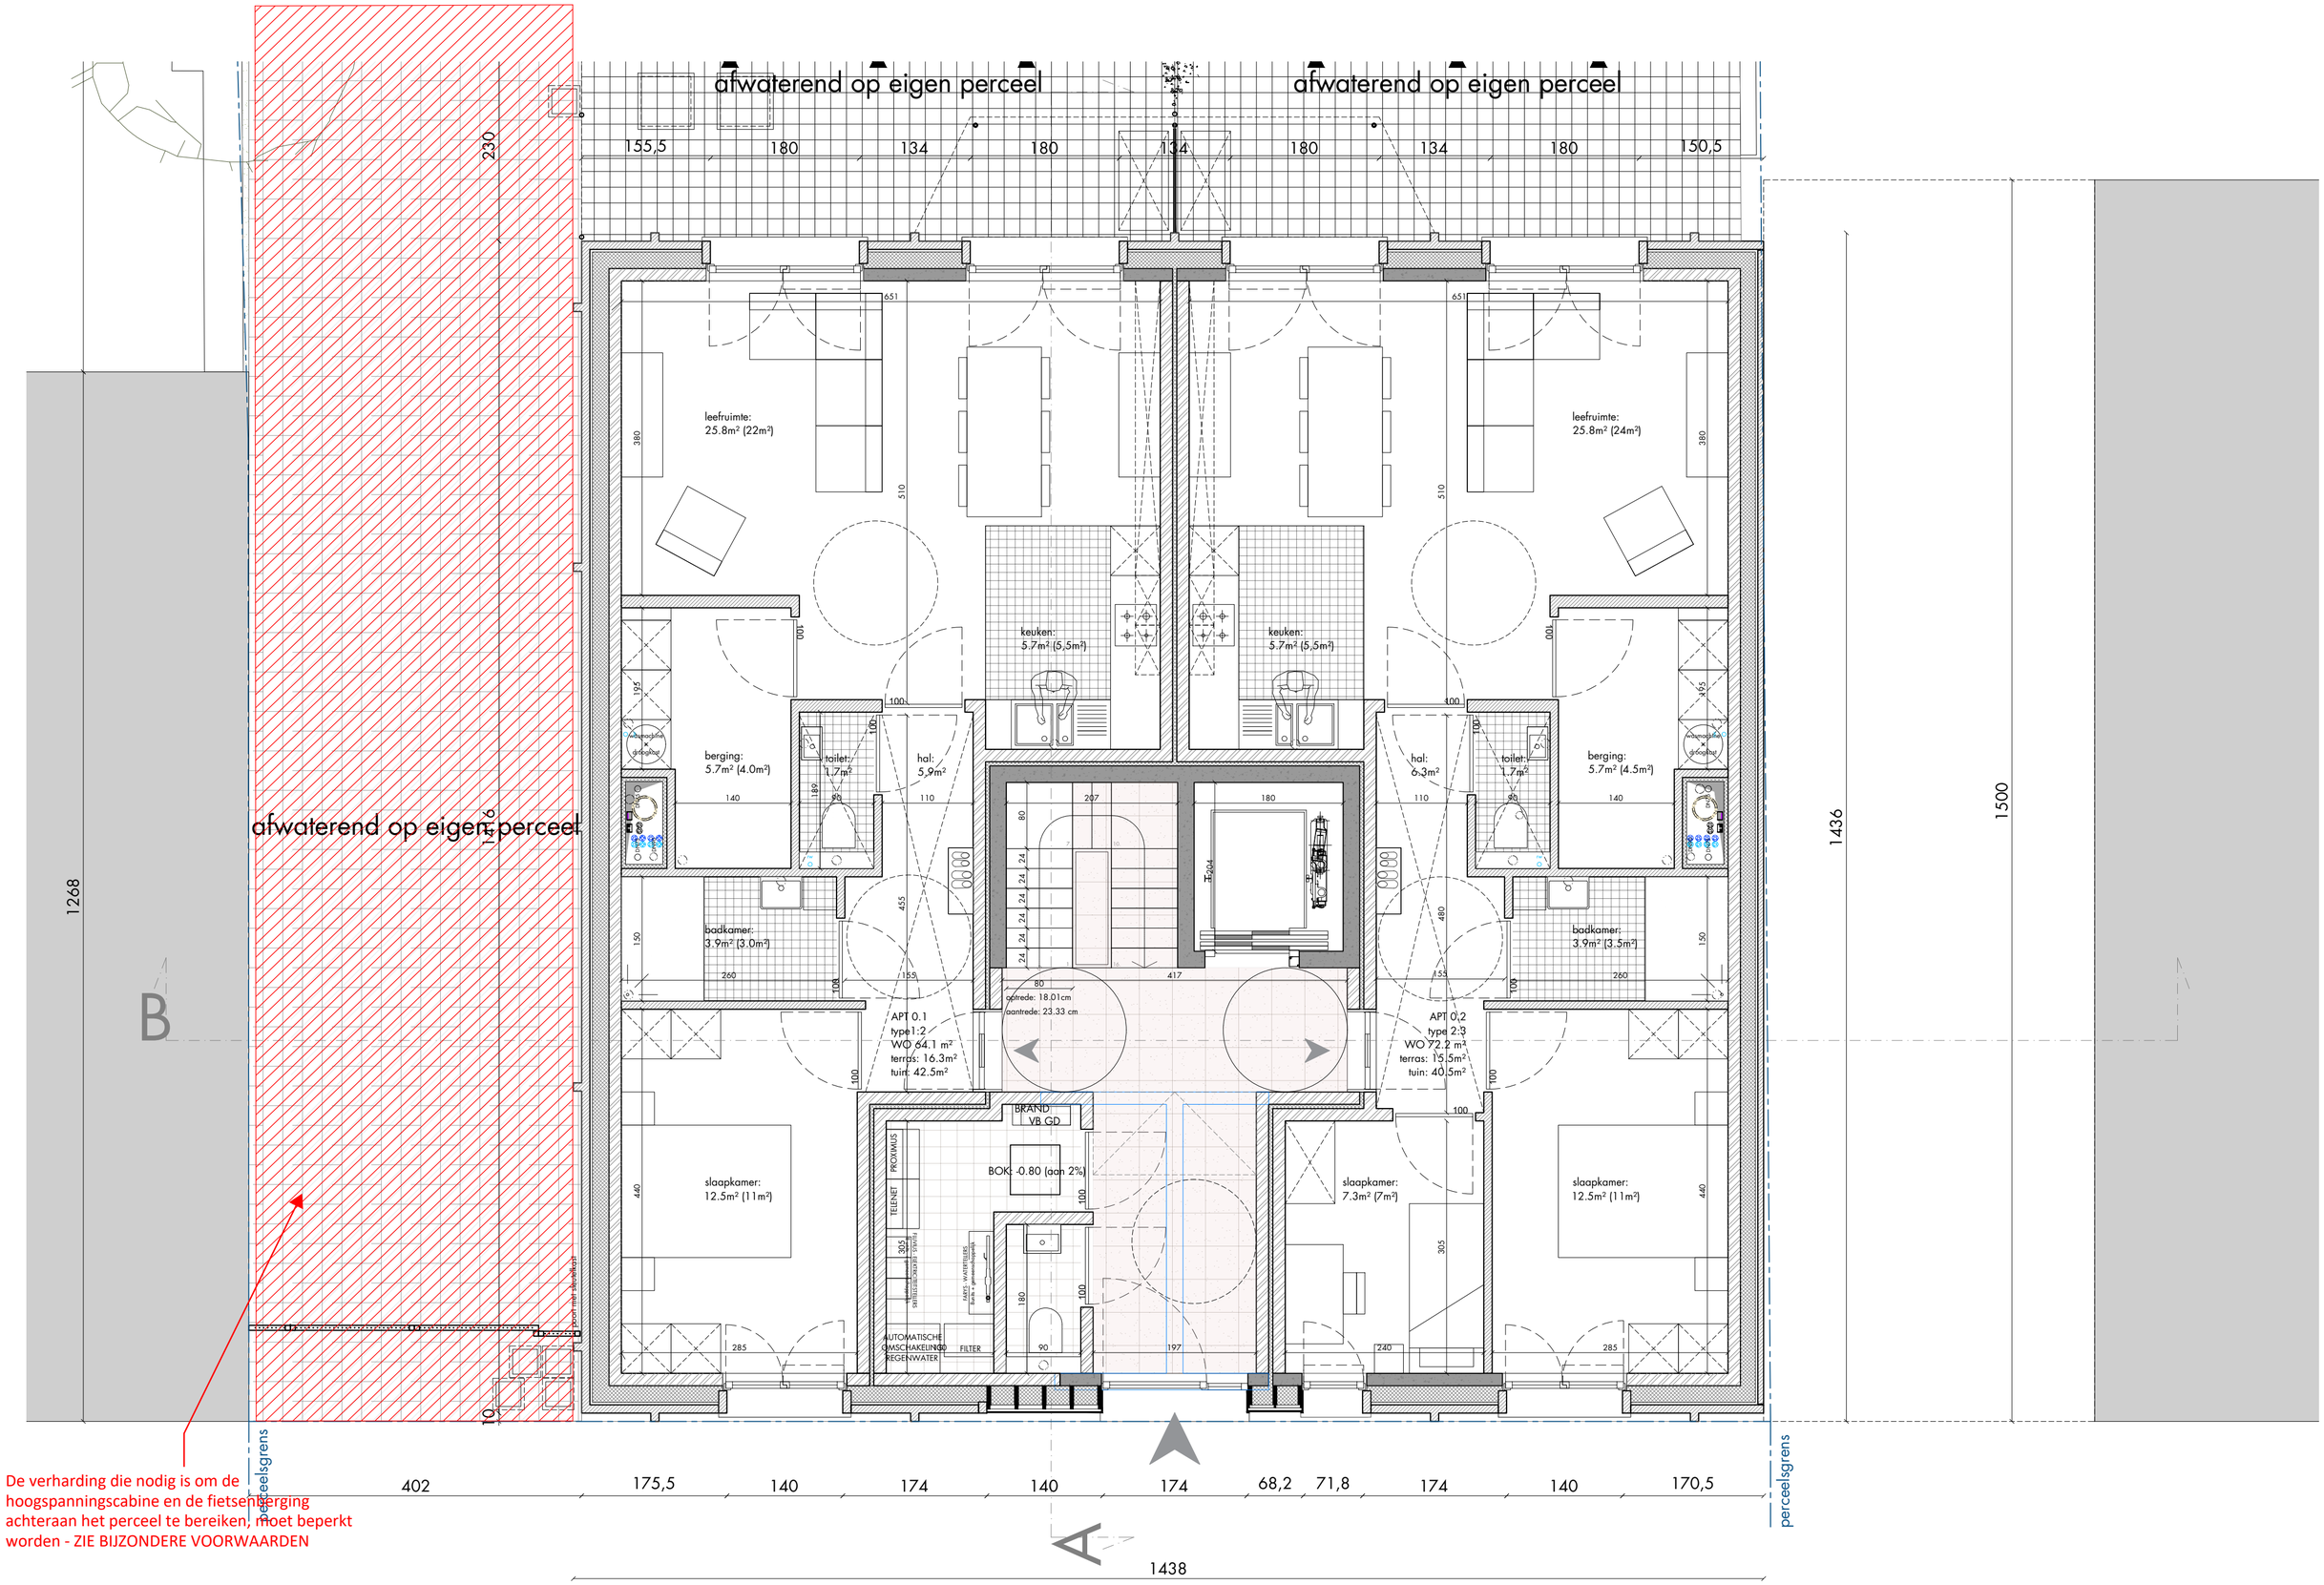

De verharding die nodig is om de hoogspanningscabine en de fietsenberging achteraan het perceel te bereiken, moet beperkt worden - ZIE BIJZONDERE VOORWAARDEN

DENC studio

180069_0979 I GASMETERLAAN BA

ZIE BIJZONDERE VOORWAARDE(N)

GRONDPLAN NIV. 0

N

0cm 50 100 250

1/50

19/01/26