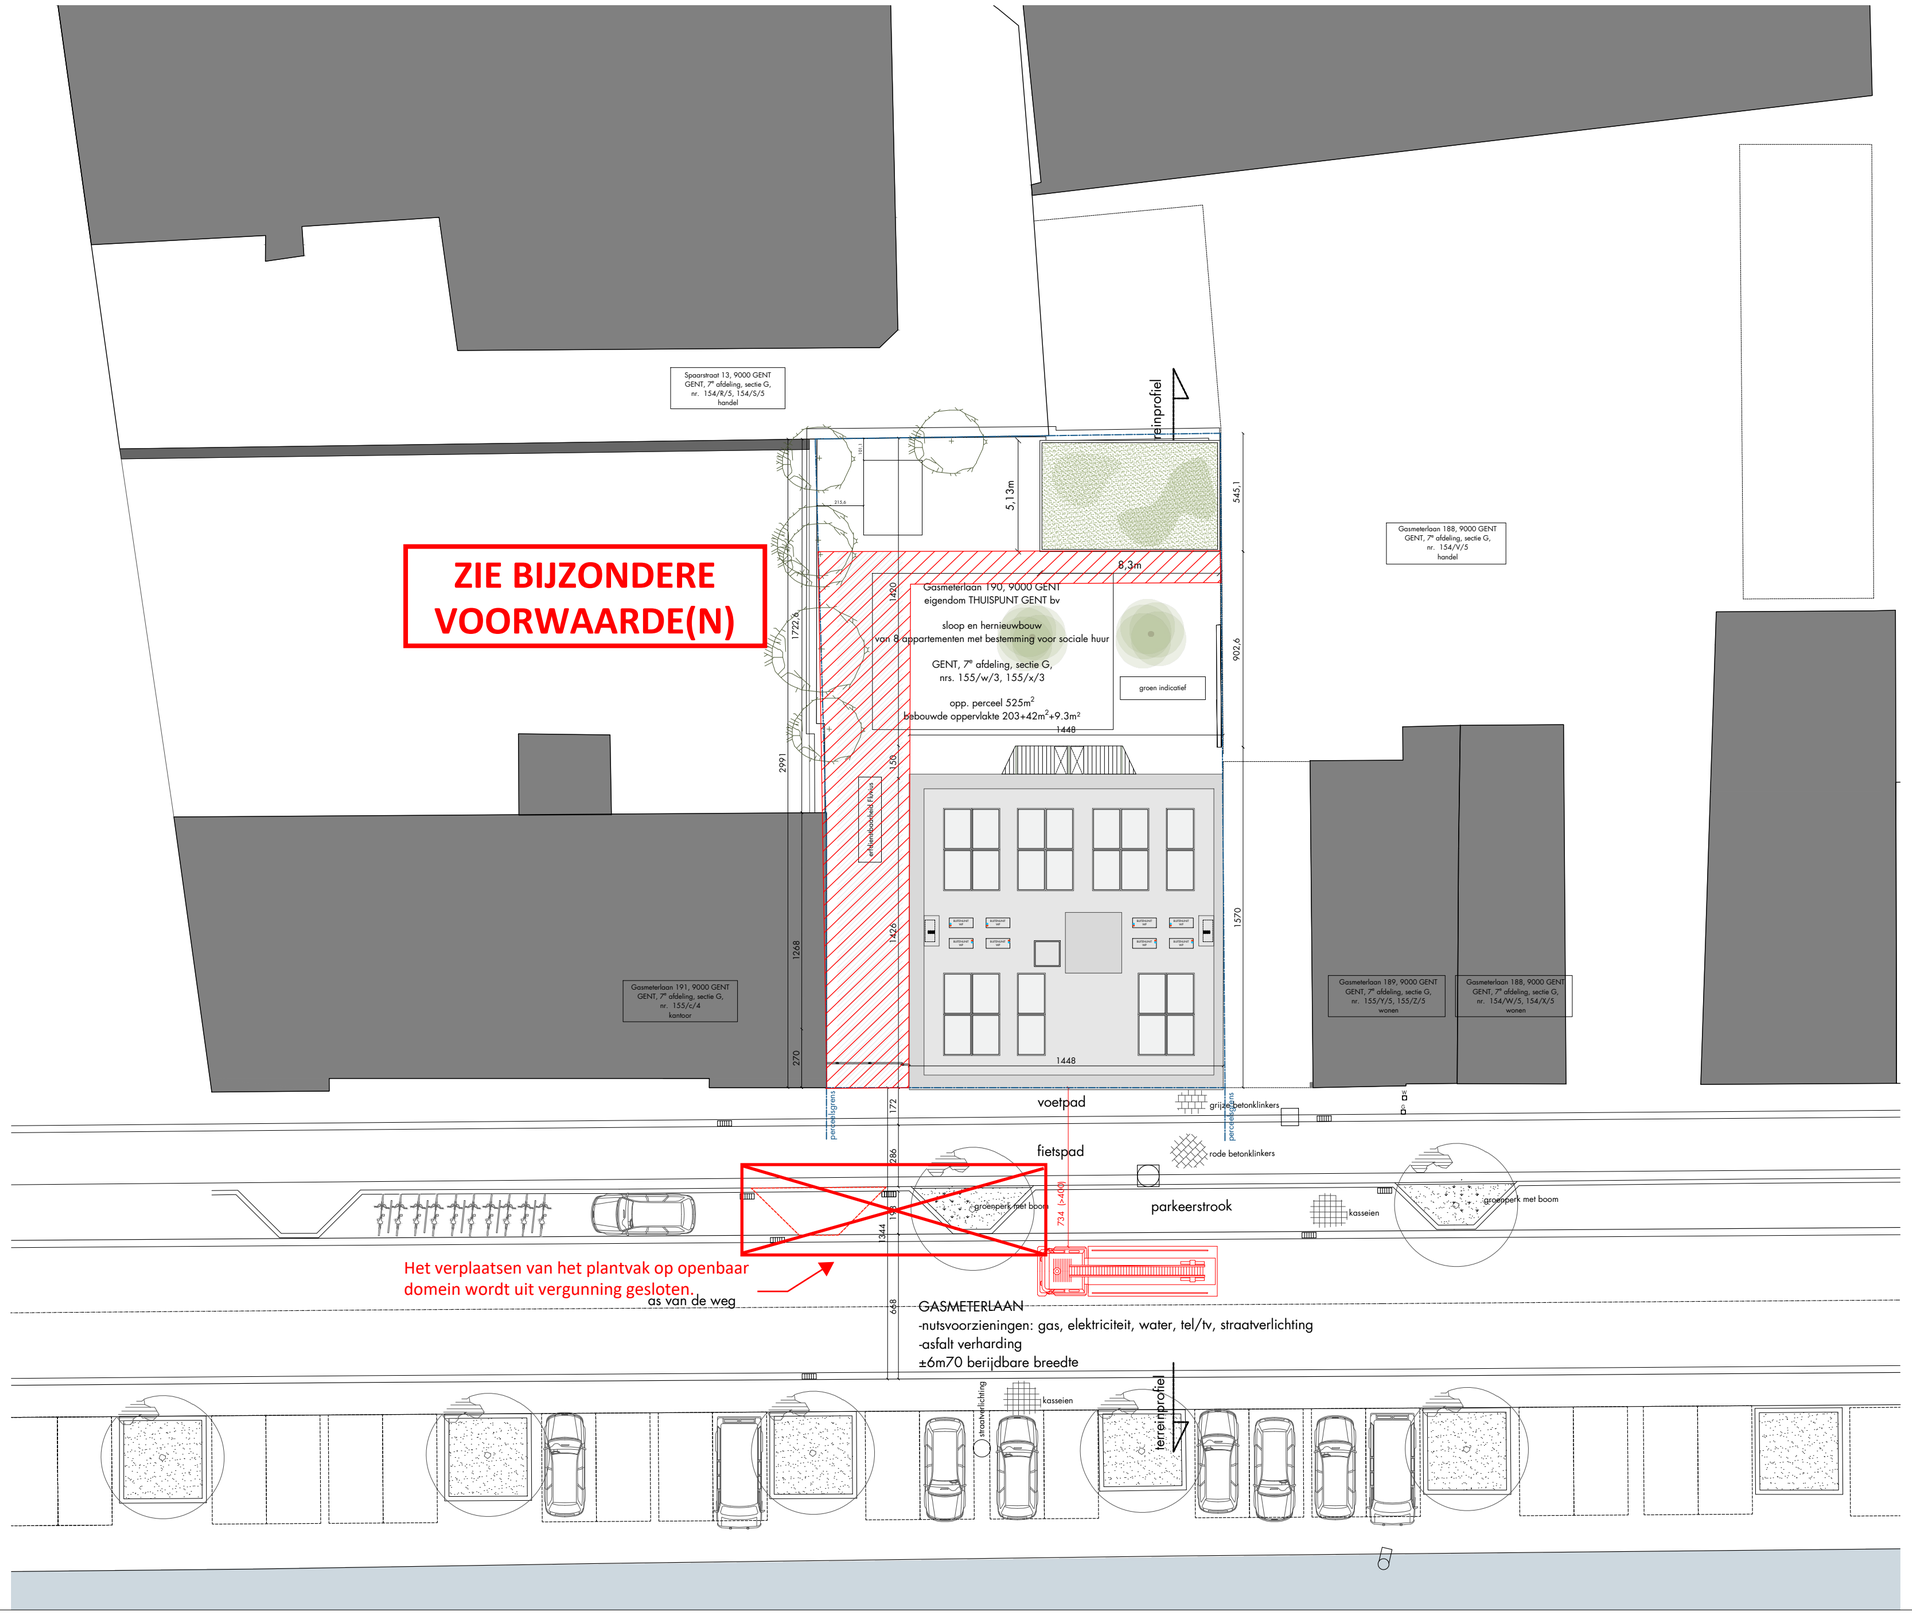

DENC studio

180069_0979 I GASMETERLAAN BA

INPLANTINGSPLAN NIEUWE TOESTAND

N

0cm 200 1000

1/200

19/01/26