


perceelsgrens

perceelsgrens

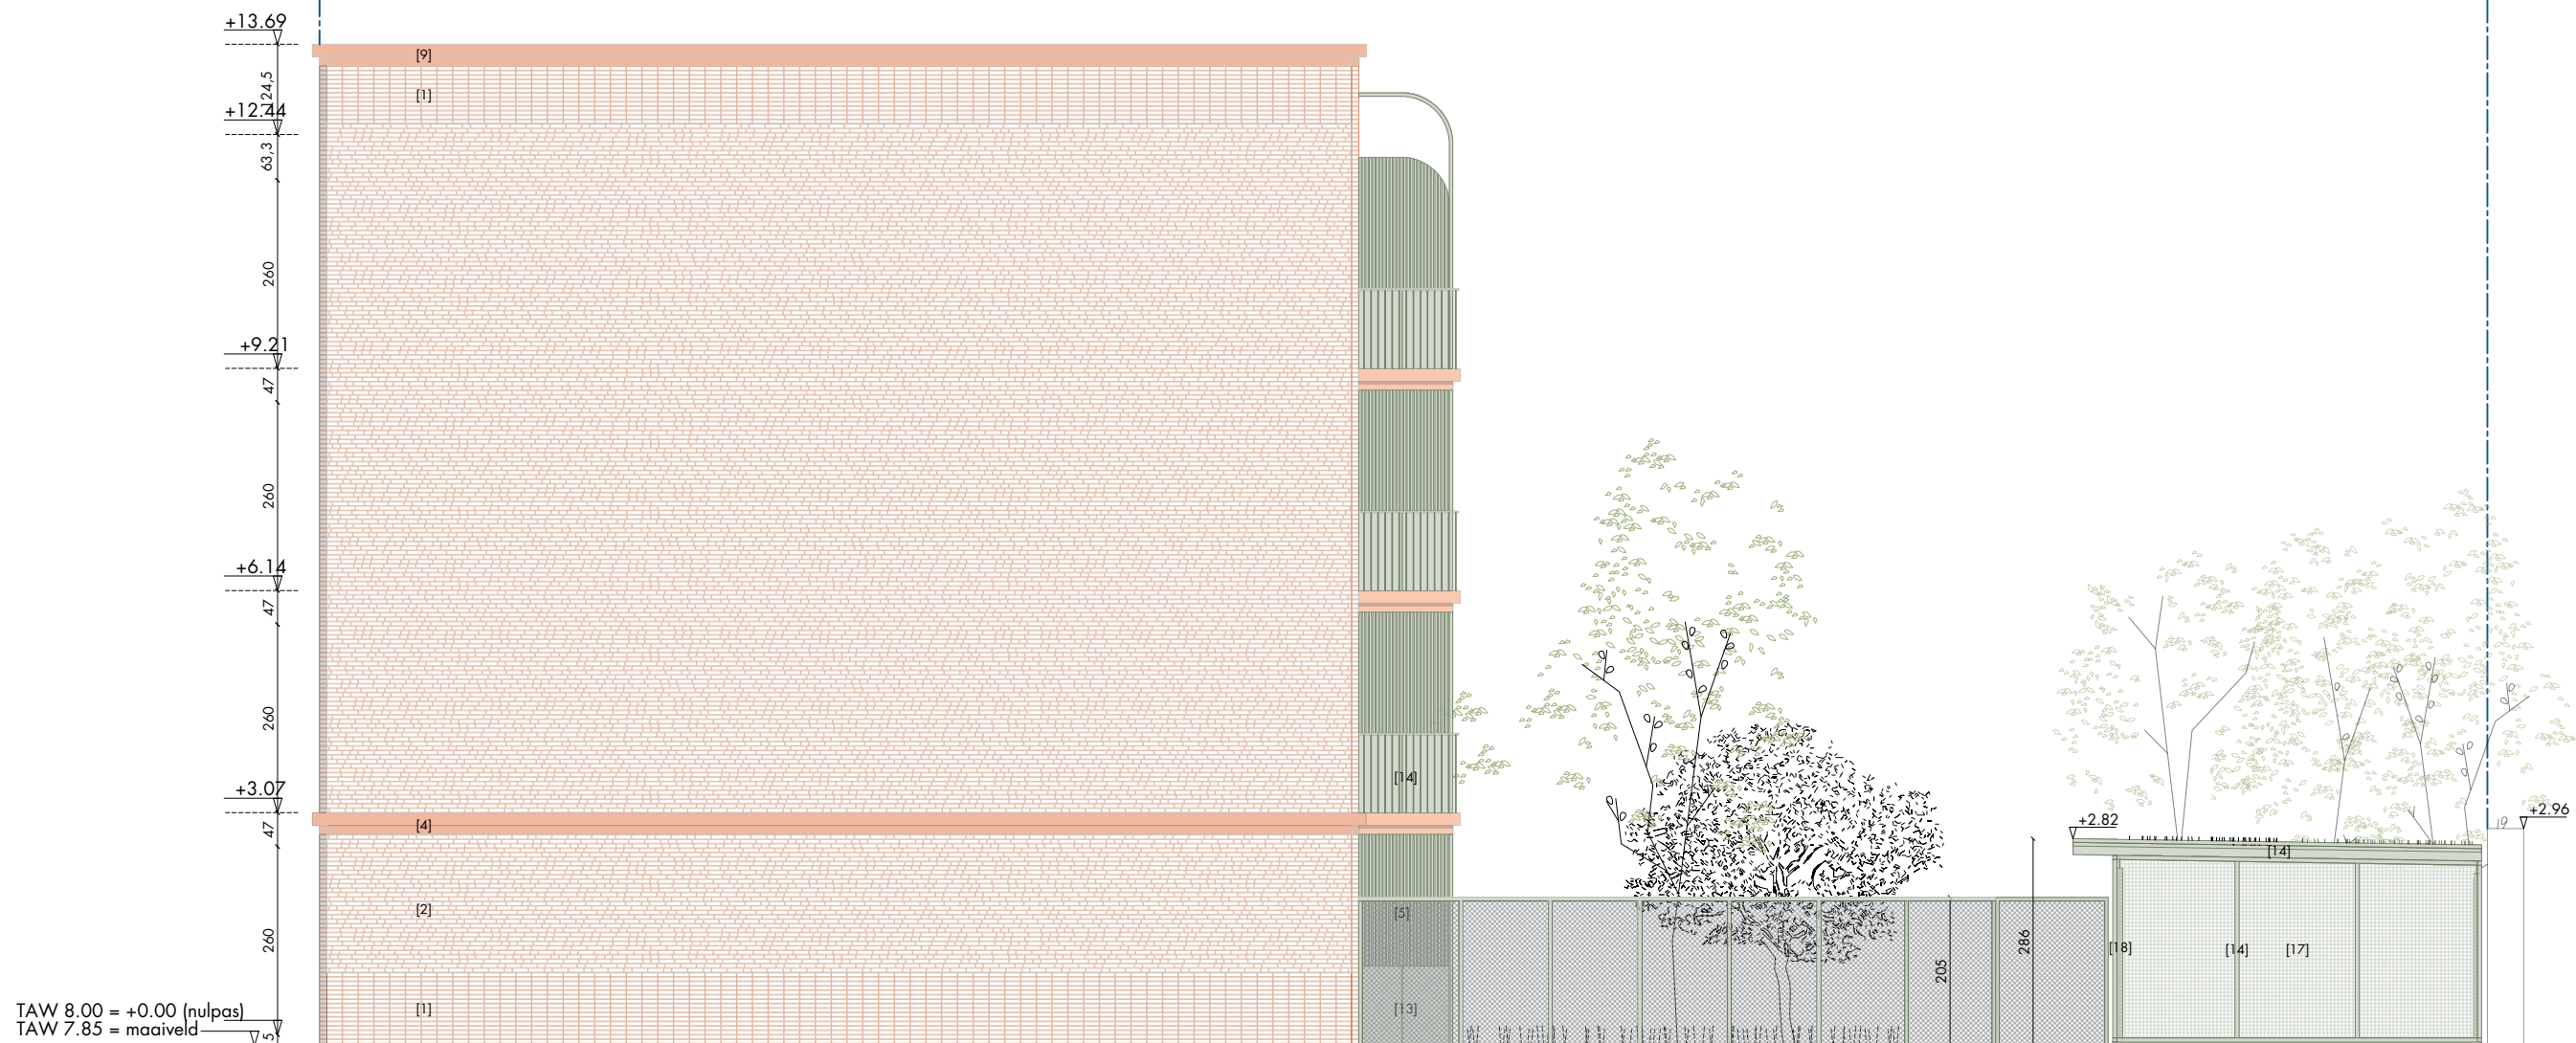

- | | | |
|----------------------------------|---------------------------|------------------------------|
| metselwerk tegelverband rood [1] | grijze steen [7] | buitenmeubilair groen [13] |
| metselwerk wildverband rood [2] | aluminium schrijnwerk [8] | gelakt staal groen [14] |
| buitenschrijnwerk groen [3] | hout schrijnwerk [9] | steenstrips rood [15] |
| zichtbeton rood [4] | grijze gevelpleister [10] | beton grijs [16] |
| geribd aluminium groen [5] | gele gevelpleister [11] | stalen hekwerk groen [17] |
| geschilderd metselwerk [6] | wit PVC schrijnwerk [12] | structureel staal groen [18] |