


**ZIE BIJZONDERE
VOORWAARDE(N)**

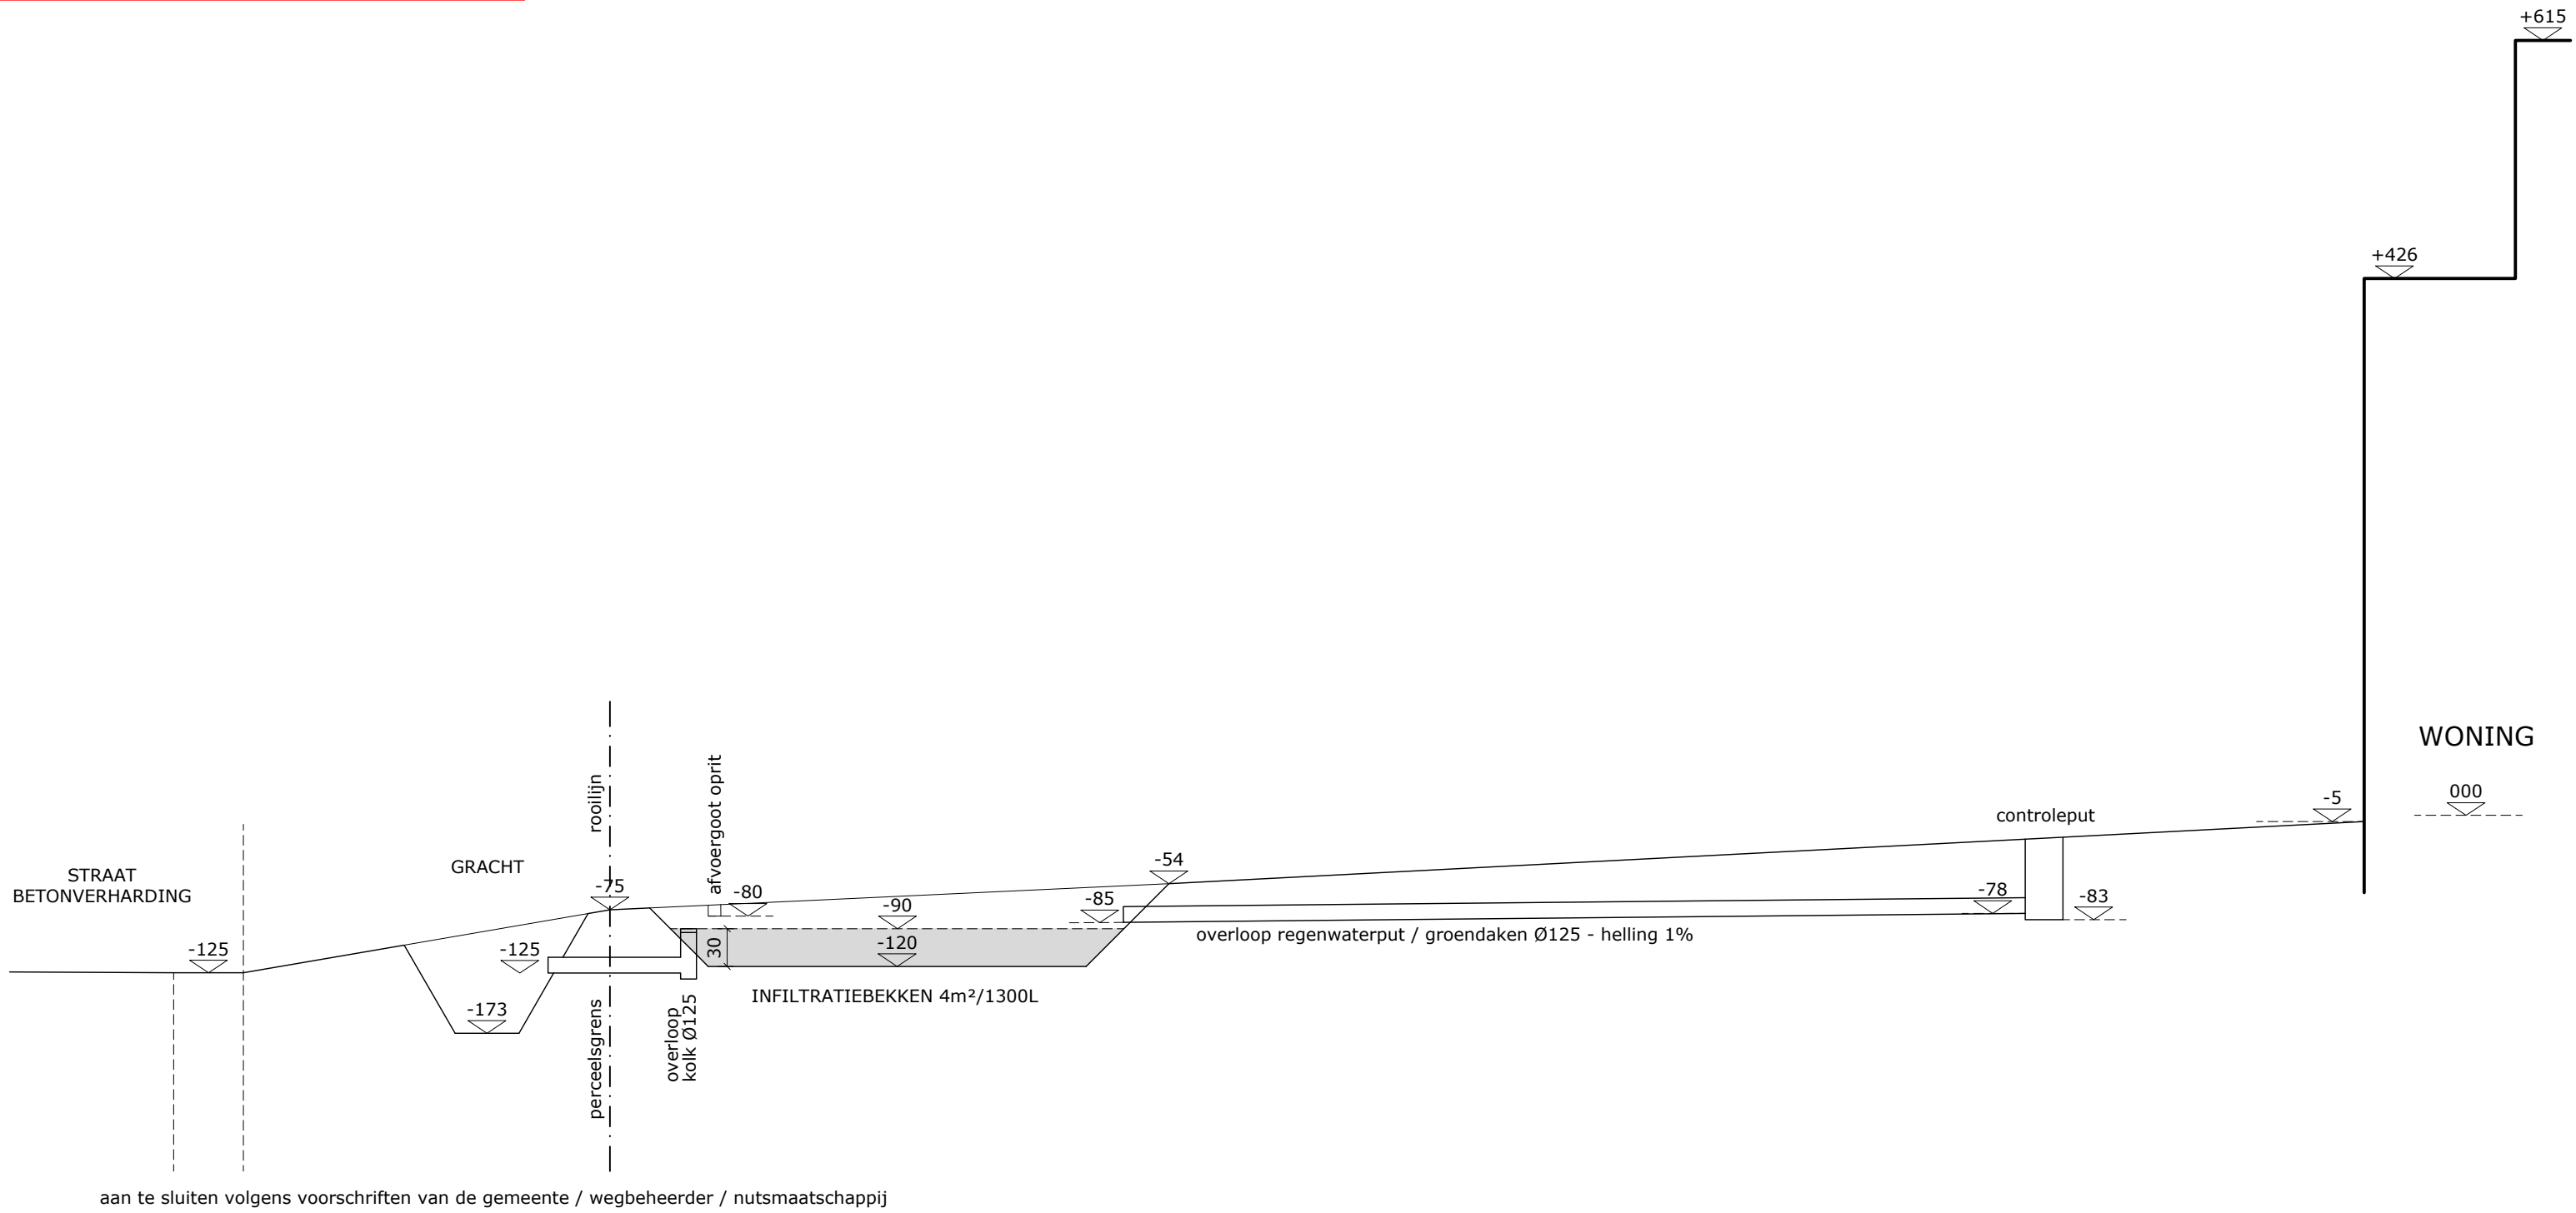

SNEDE C over INFILTRATIEBEKKEN - AFVOER HWA



AFMETINGEN OP PLAN IN CENTIMETER

schaal 1/50