


**ZIE BIJZONDERE  
VOORWAARDE(N)**

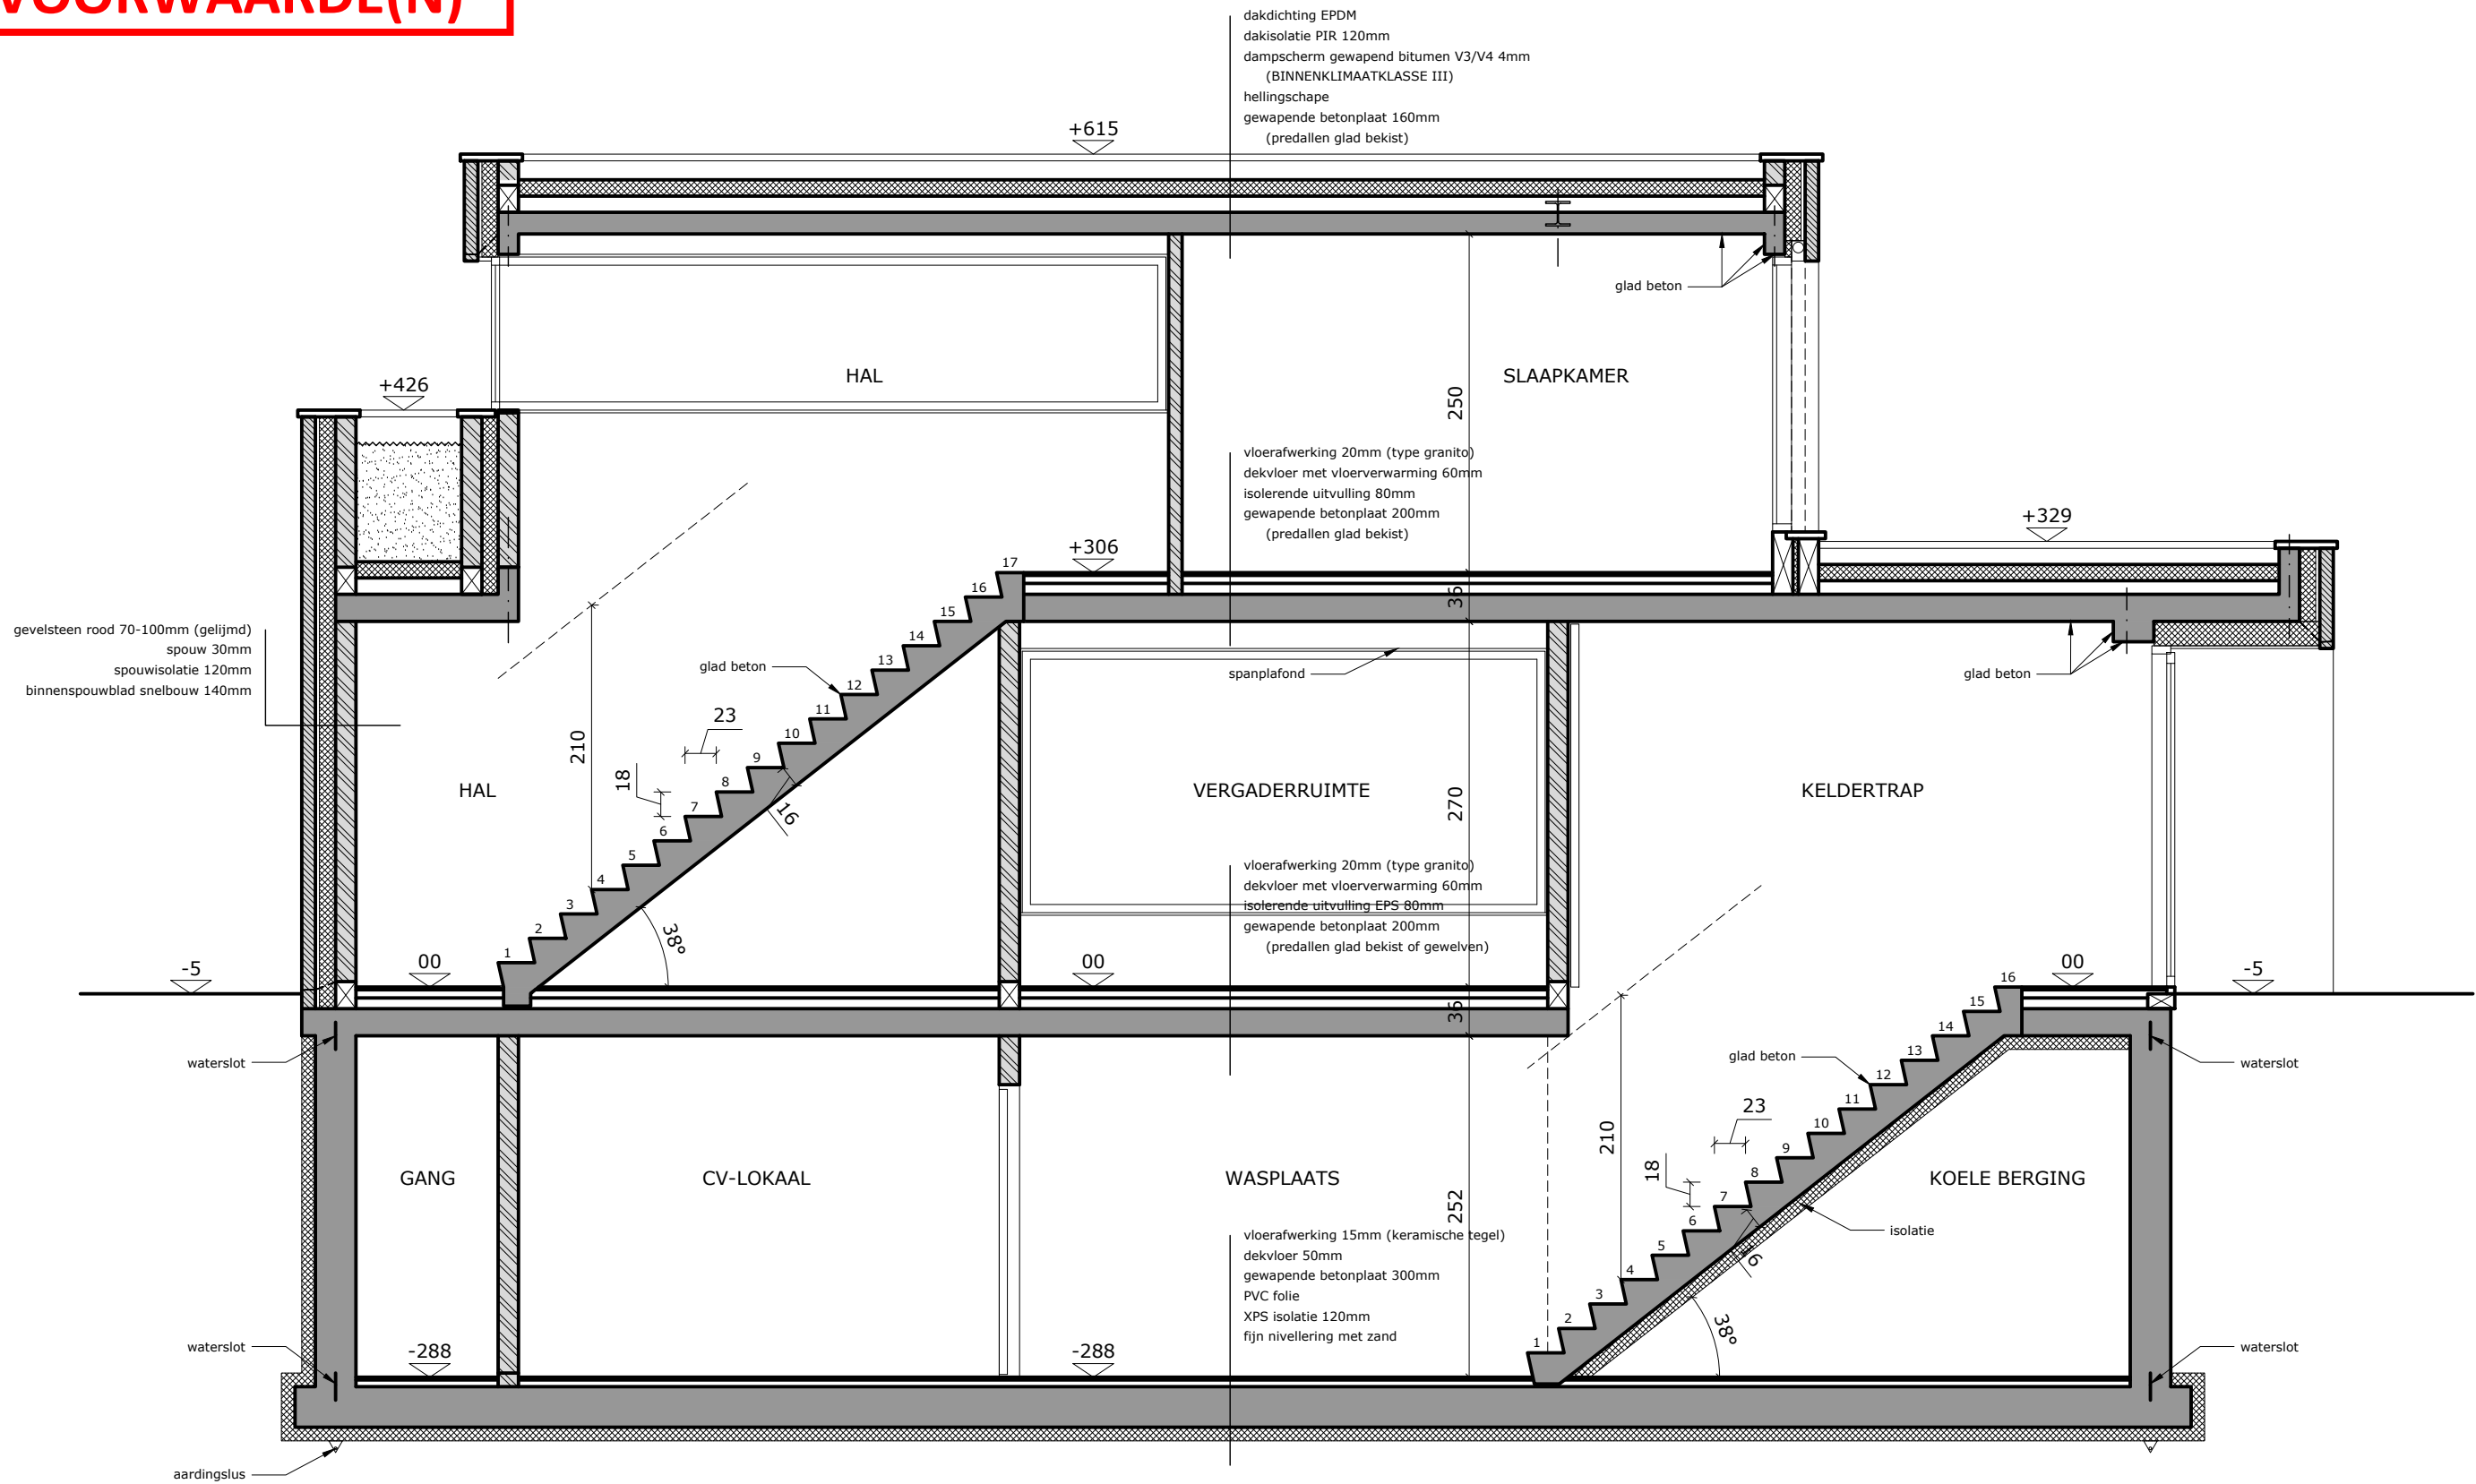

SNEDE A



AFMETINGEN OP PLAN IN CENTIMETER

schaal 1/50