


**ZIE BIJZONDERE
VOORWAARDE(N)**

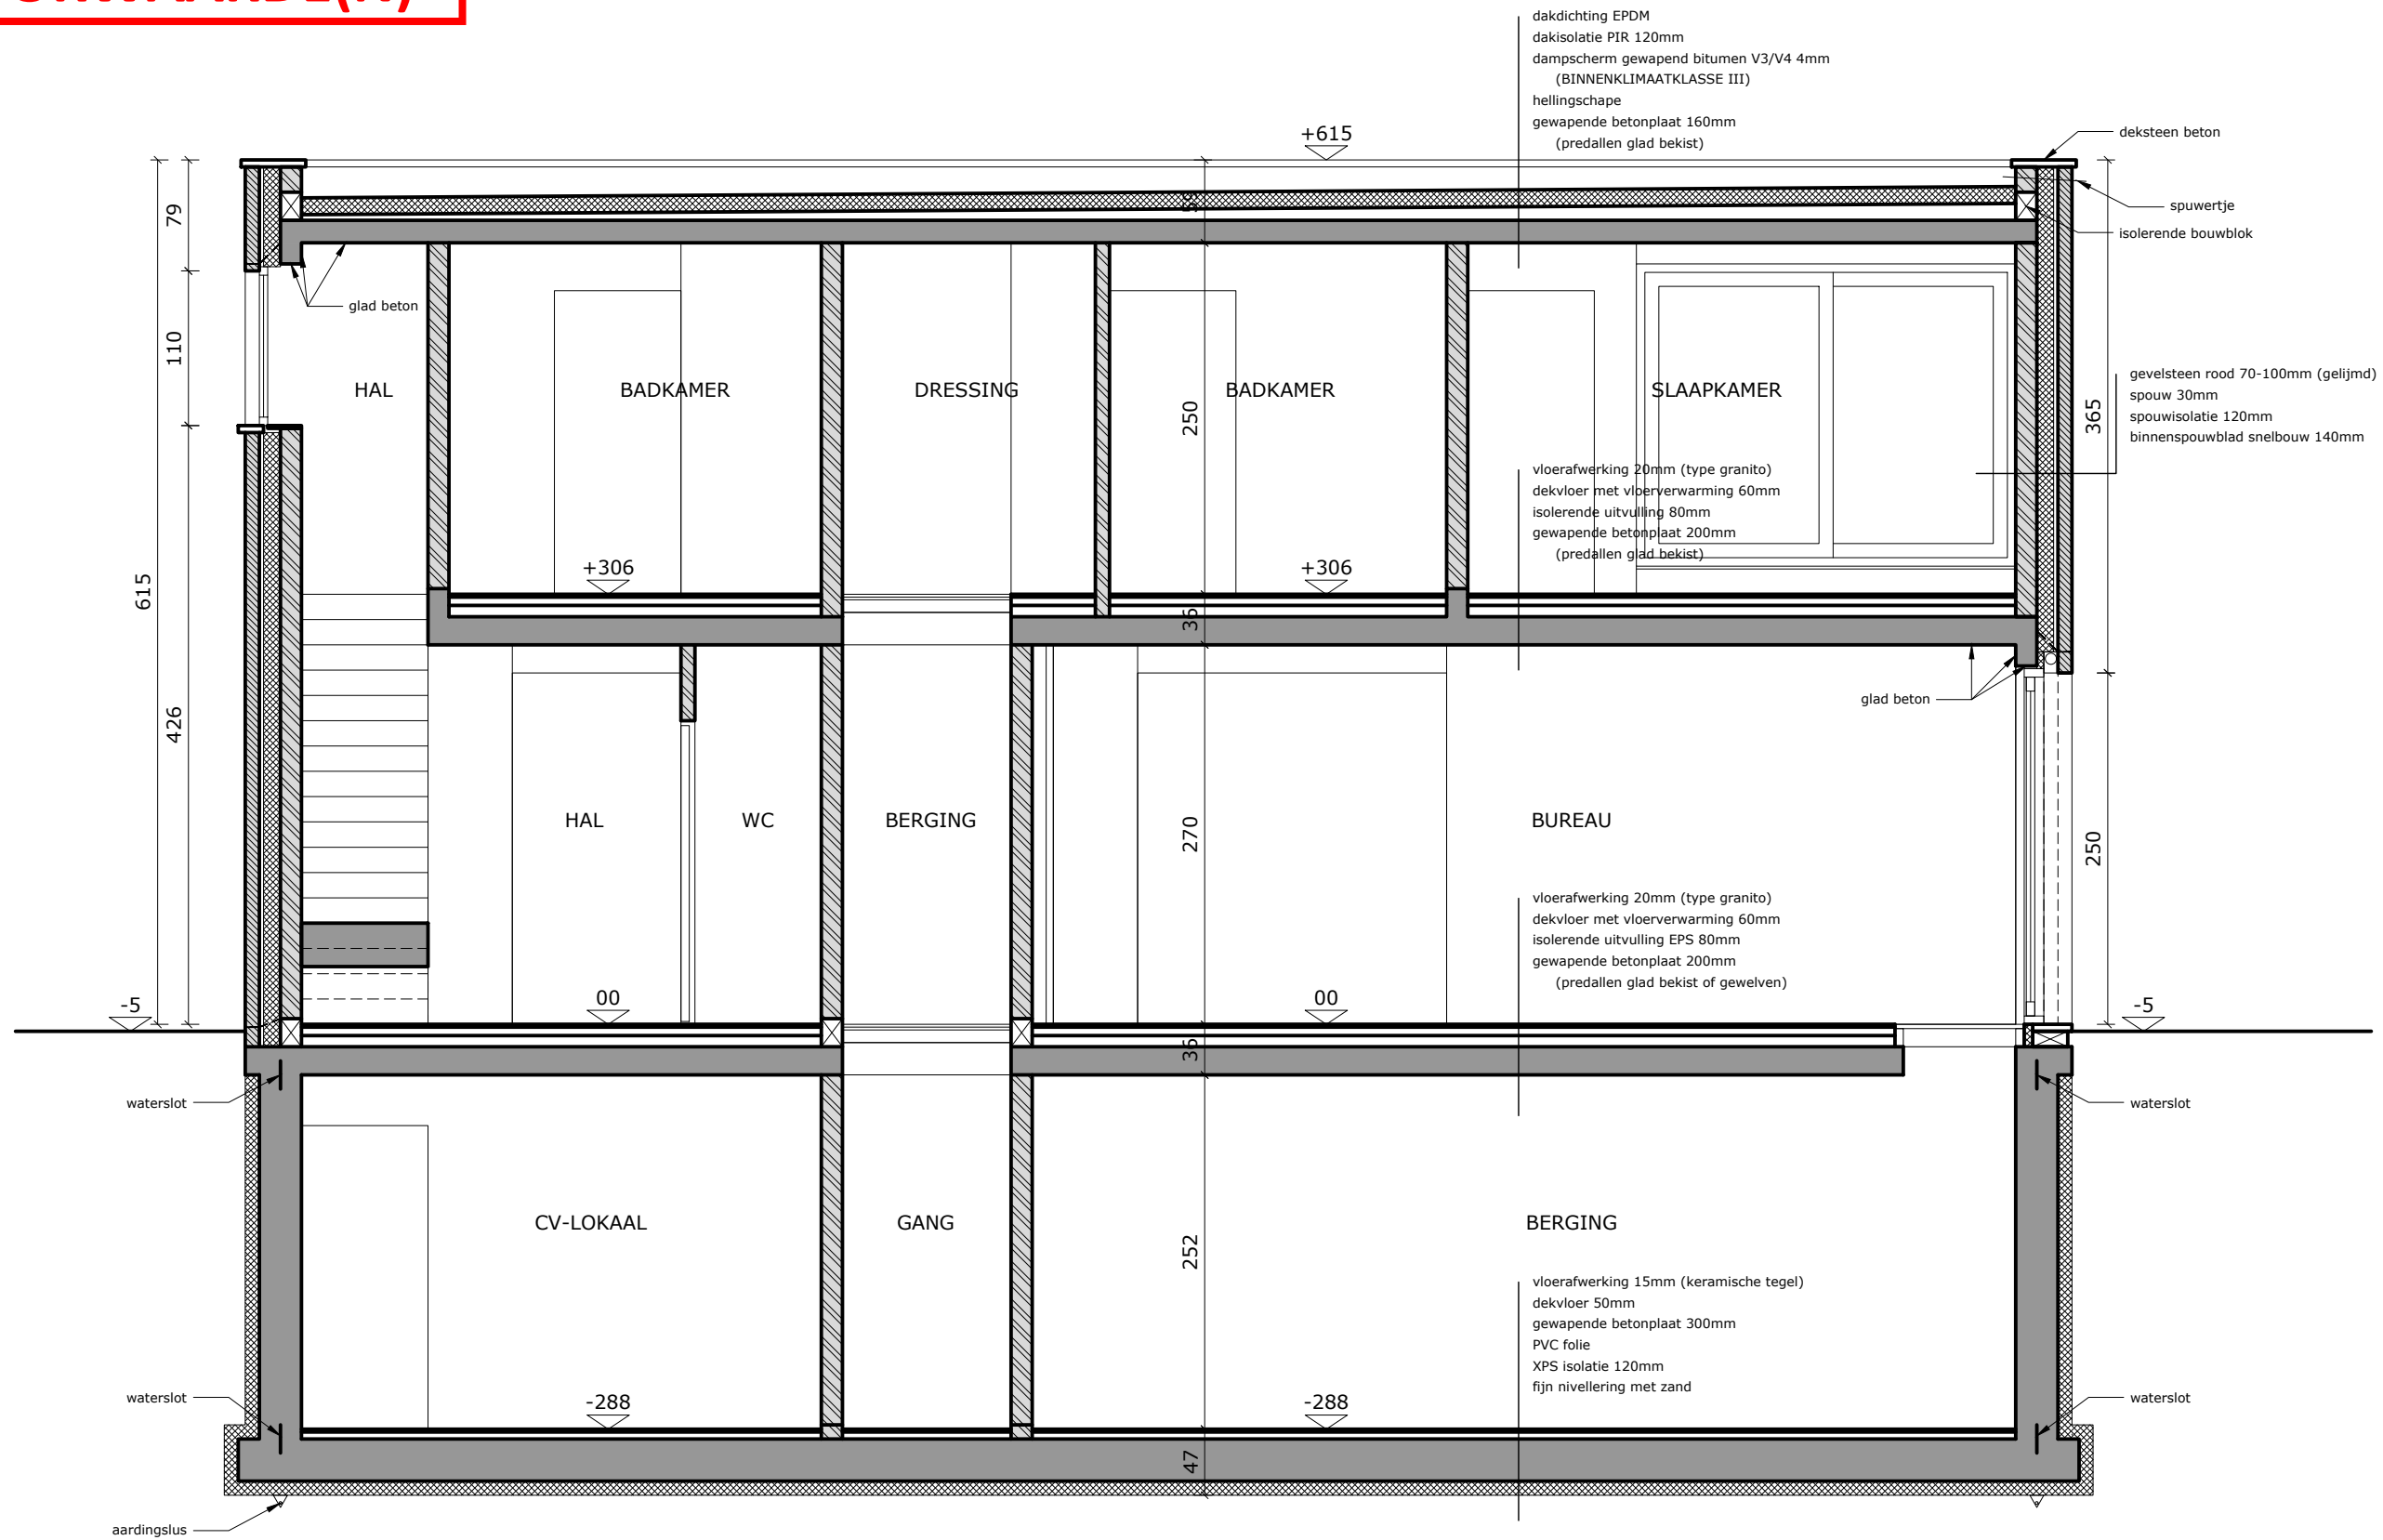

SNEDE B



AFMETINGEN OP PLAN IN CENTIMETER

schaal 1/50