ZIE BIJZONDERE VOORWAARDE(N)

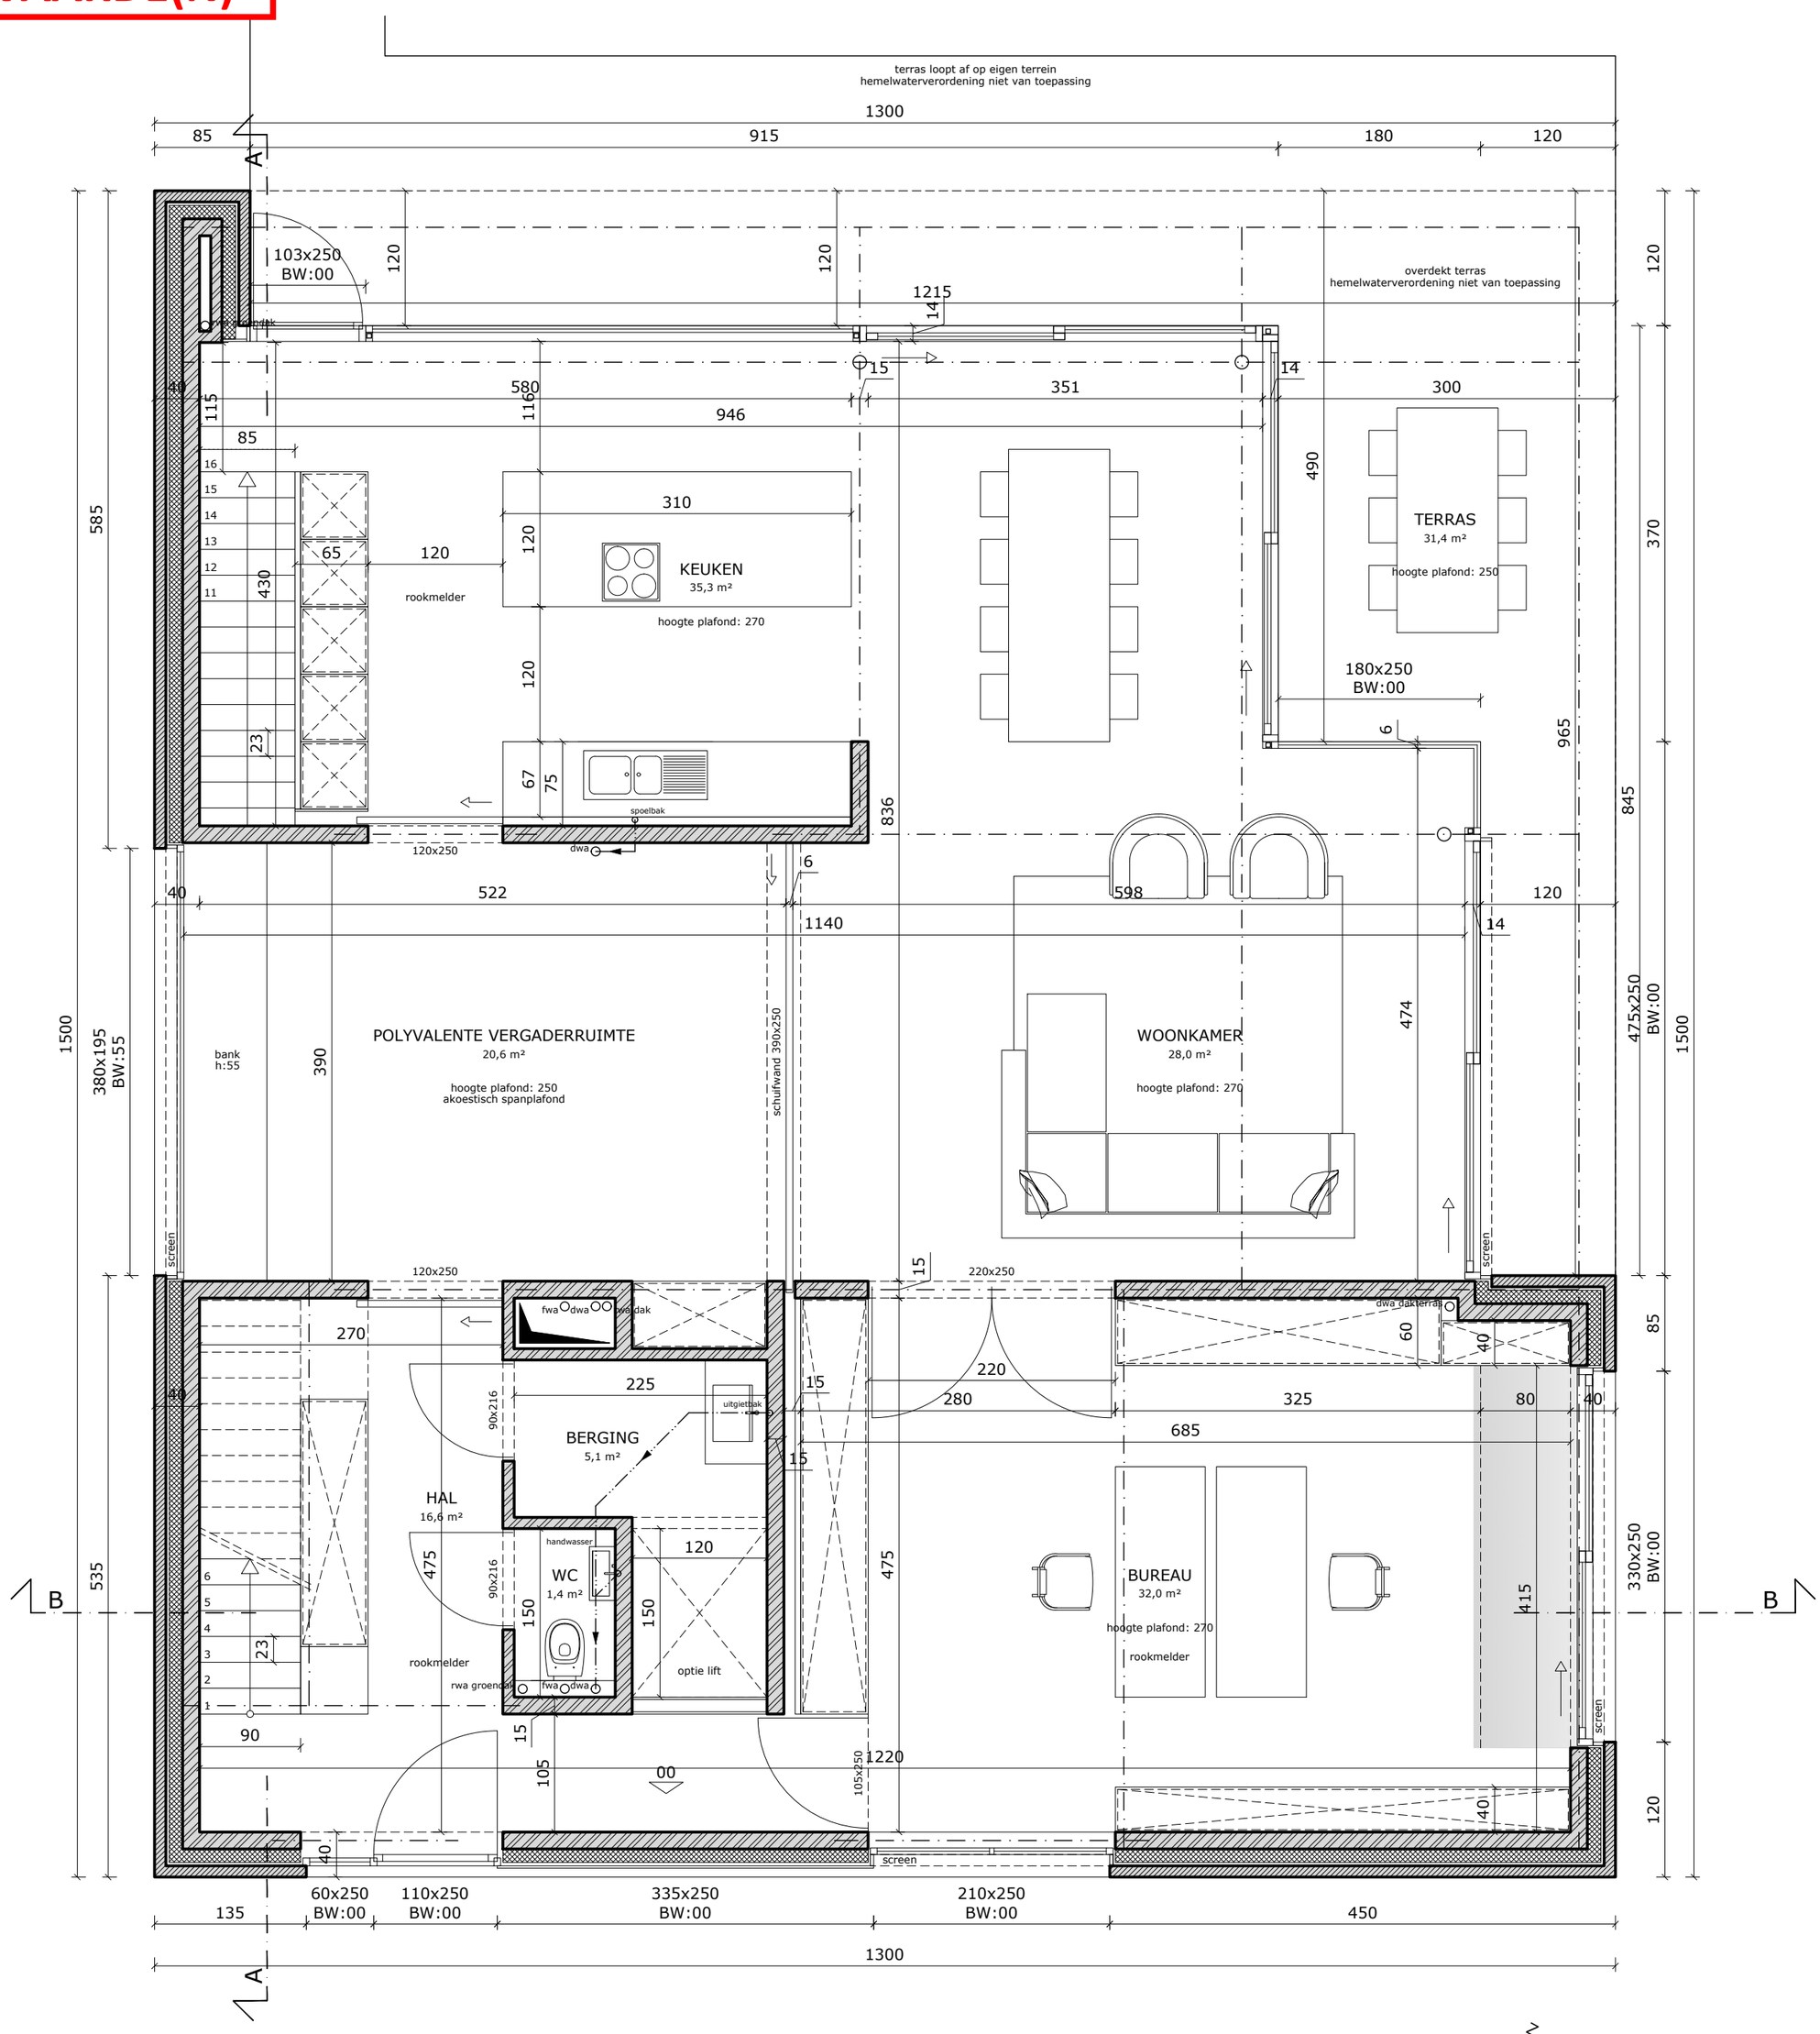

GELIJKVLOERS

0 1 2 3m

AFMETINGEN OP PLAN IN CENTIMETER

schaal 1/50

LEGENDE arceringen

- snelbouwmetselwerk
- isolatie
- gevelmetselwerk
- beton
- stijlwand
- betonmetselwerk