


**ZIE BIJZONDERE  
VOORWAARDE(N)**

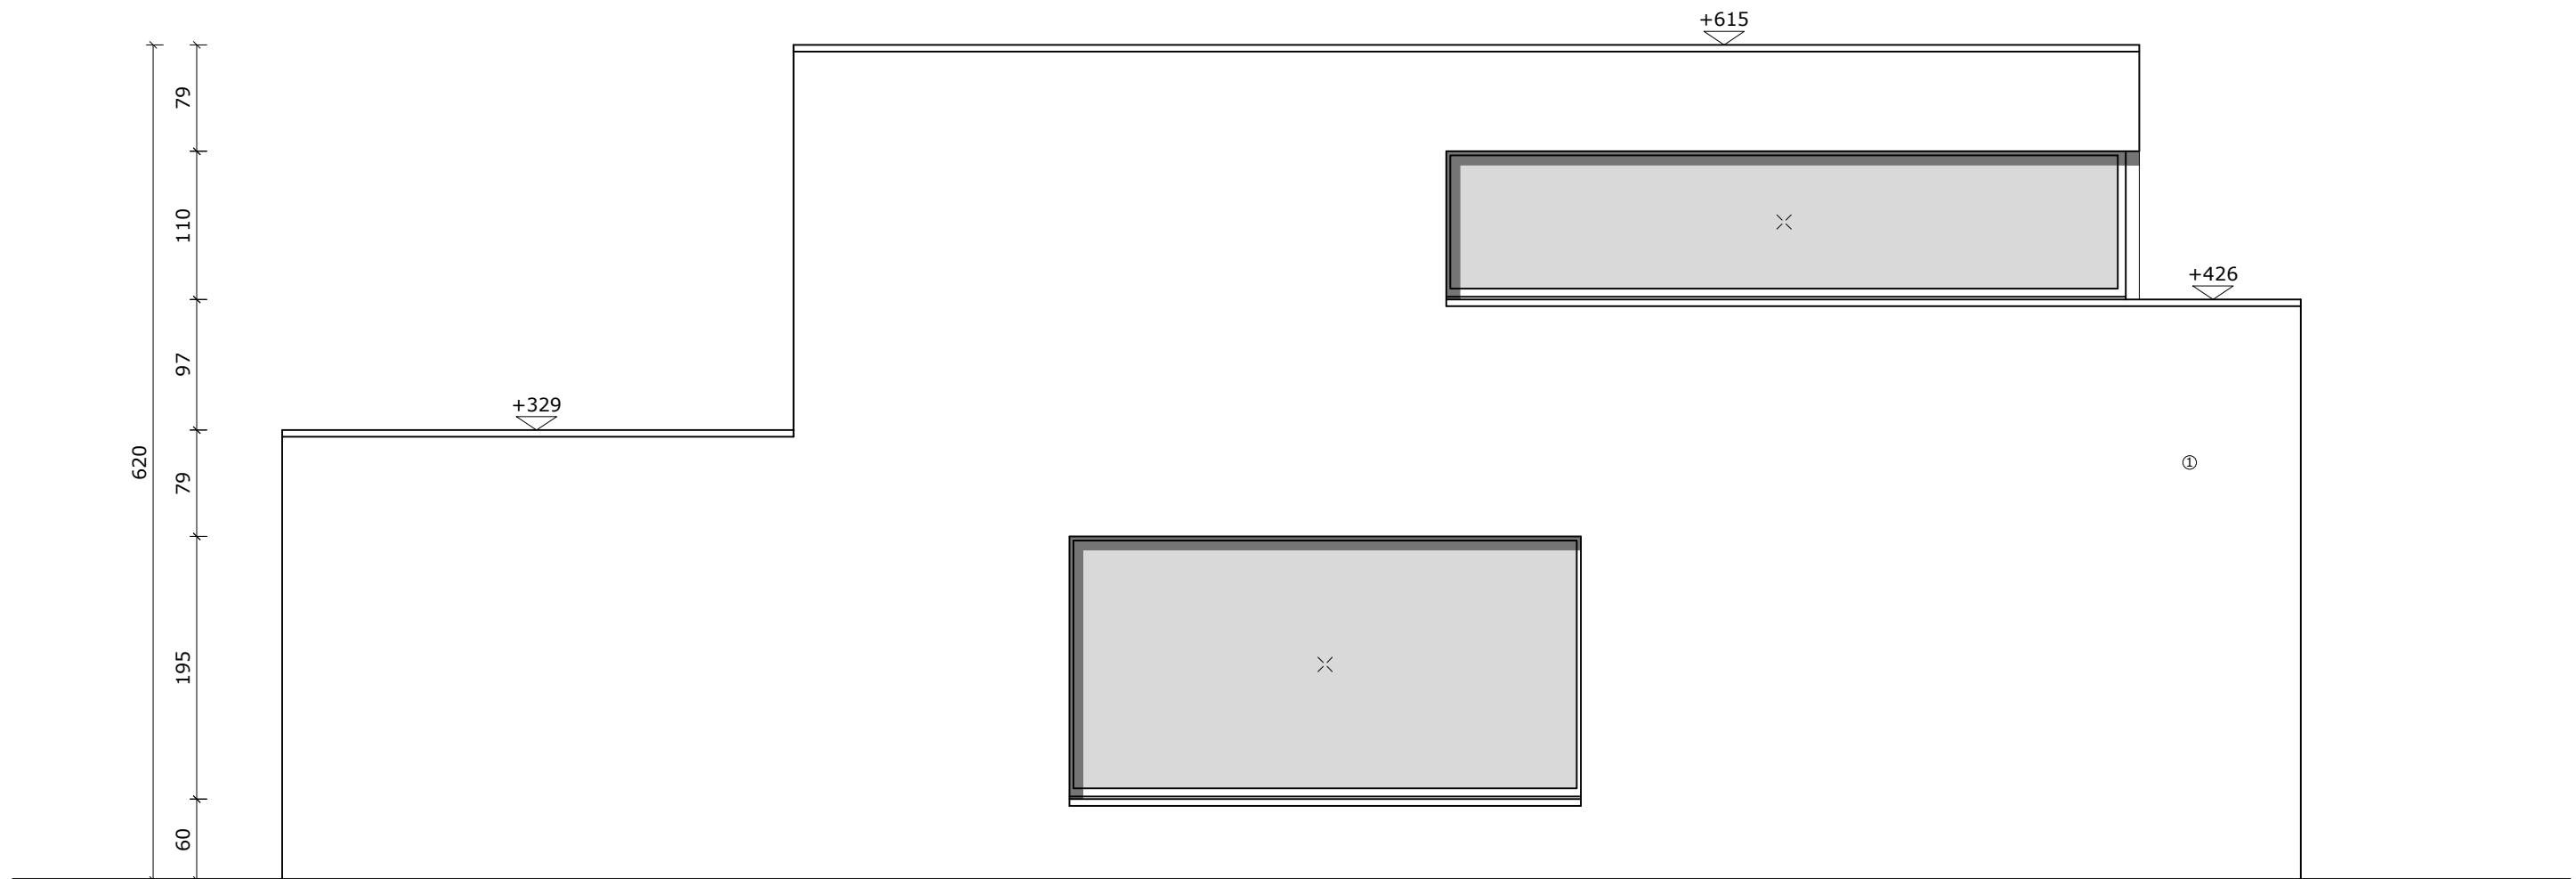

ZIJGEVEL LINKS



AFMETINGEN OP PLAN IN CENTIMETER

schaal 1/50

GEVELMATERIALEN

- ① GEVELMETSSELWERK rood gelijmd
- ② BETON deksteen, dakrand en dorpels
- ③ BUITENSCHRIJNWERK zwart ALU
- ④ GEVELBEKLEDING zwarte panelen
- ⑤ onderzijde LUIFEL witte sierpleister
- ⑥ balustrade ingeklemd GLAS zonder kaders