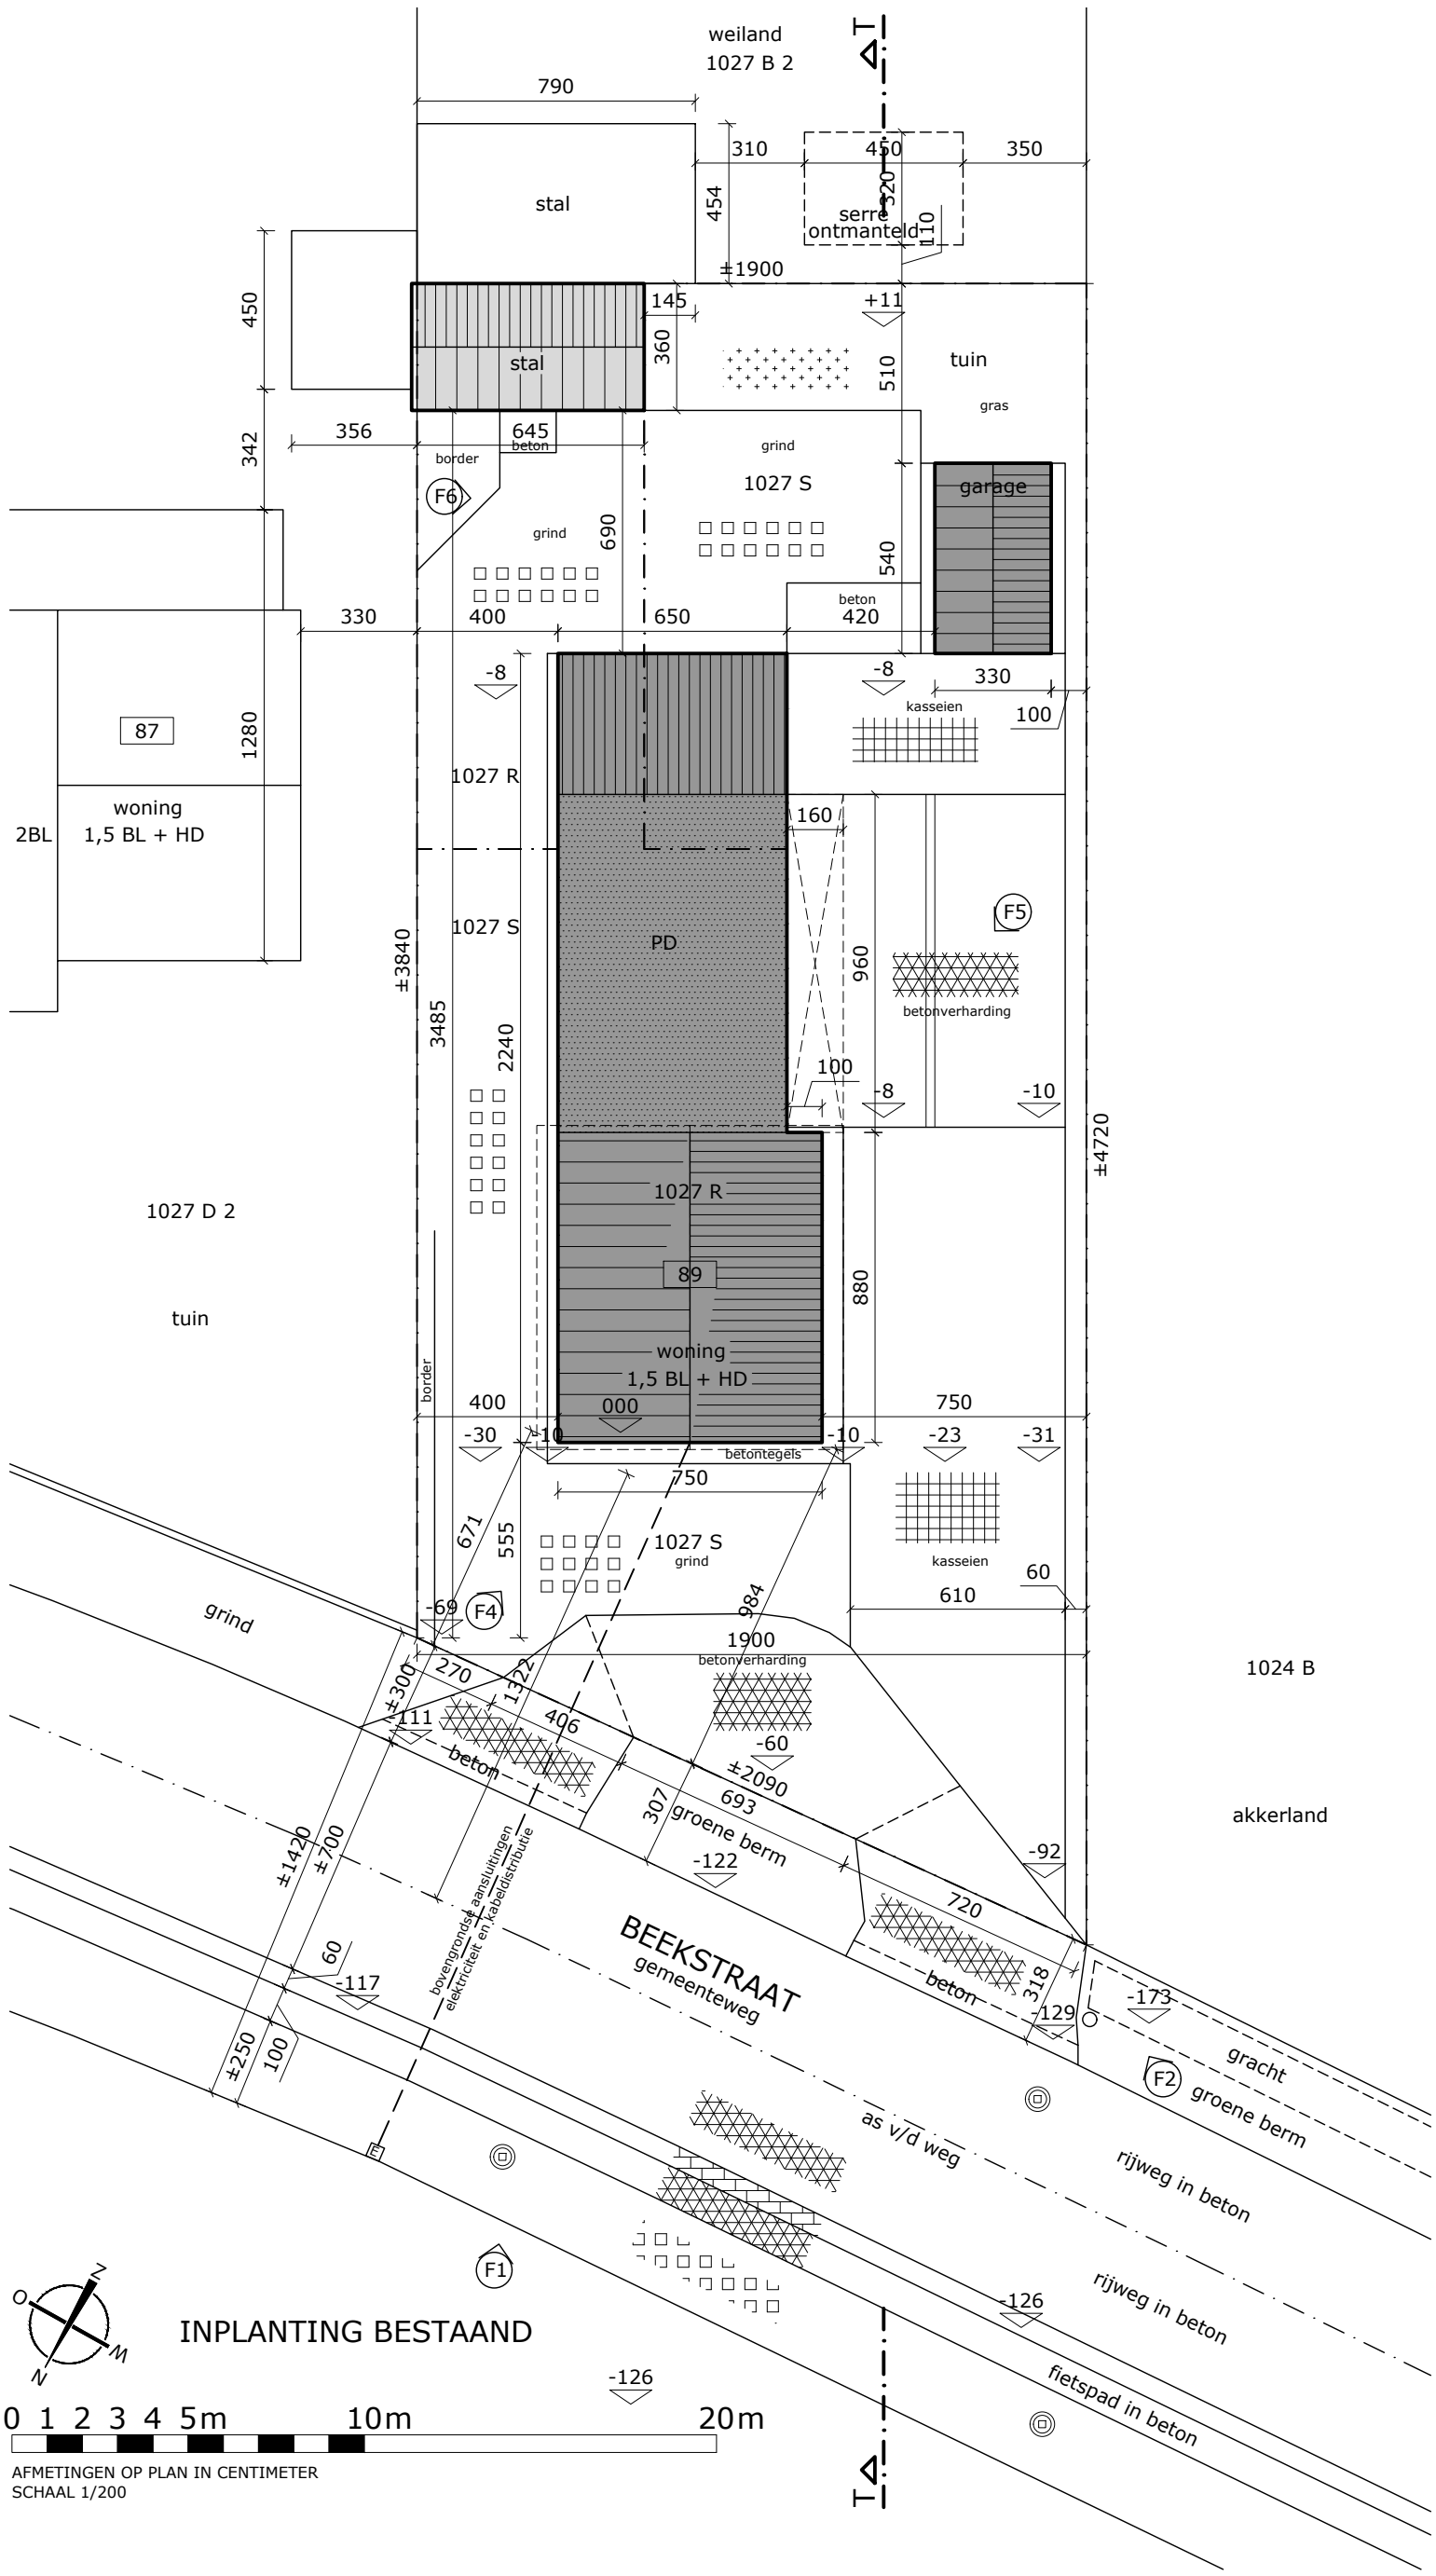
weiland
1027 B 2
stal
serre
ontmanteld
stal
tuin
gras
grind
1027 S
garage
grind
beton
border
F6
beton
kasseien
87
woning
1,5 BL + HD
2BL
1027 R
1027 S
PD
F5
betonverharding
1027 D 2
tuin
1027 R
89
woning
1,5 BL + HD
000
betontegels
1027 S
grind
kasseien
F4
grind
betonverharding
1024 B
beton
groene berm
akkerland
BEEKSTRAAT
gemeenteweg
bovengrondse aansluitingen
elektriciteit en kabeldistributie
beton
gracht
groene berm
F2
as v/d weg
rijweg in beton
rijweg in beton
F1
fietspad in beton
INPLANTING BESTAAND
0 1 2 3 4 5m 10m 20m
AFMETINGEN OP PLAN IN CENTIMETER
SCHAAL 1/200