ZIE BIJZONDERE VOORWAARDE(N)

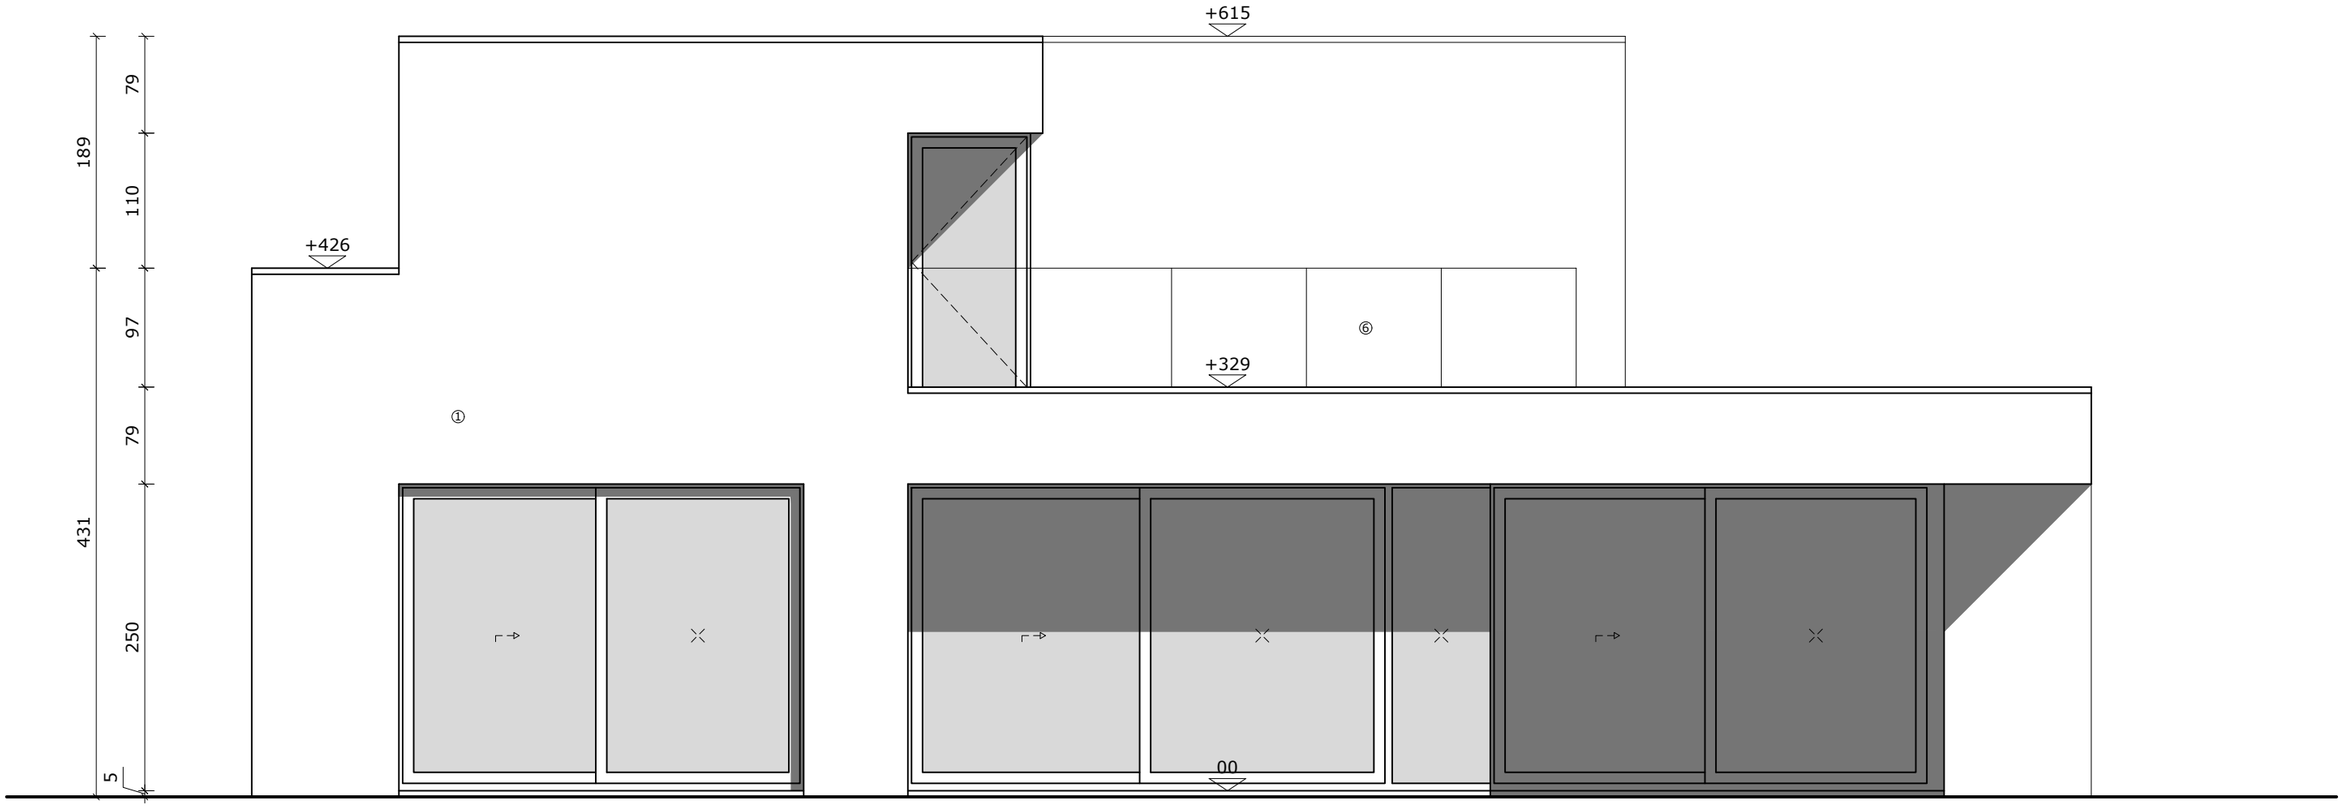

ZIJGEVEL RECHTS

0 1 2 3m

AFMETINGEN OP PLAN IN CENTIMETER

schaal 1/50

GEVELMATERIALEN
① GEVELMETSELWERK rood gelijmd
② BETON deksteen, dakrand en dorpels
③ BUITENSCHRIJNWERK zwart ALU
④ GEVELBEKLEDING zwarte panelen
⑤ onderzijde LUIFEL witte sierpleister
⑥ balustrade ingeklemd GLAS zonder kaders