MATERIALEN GEVELS
1. nieuwe gevel: geprofileerd staal
2. nieuw schrijnwerk: PVC - grijs
3. nieuwe trap: staal
4. bestaande wand: baksteen
5. nieuwe regenwaterafvoer

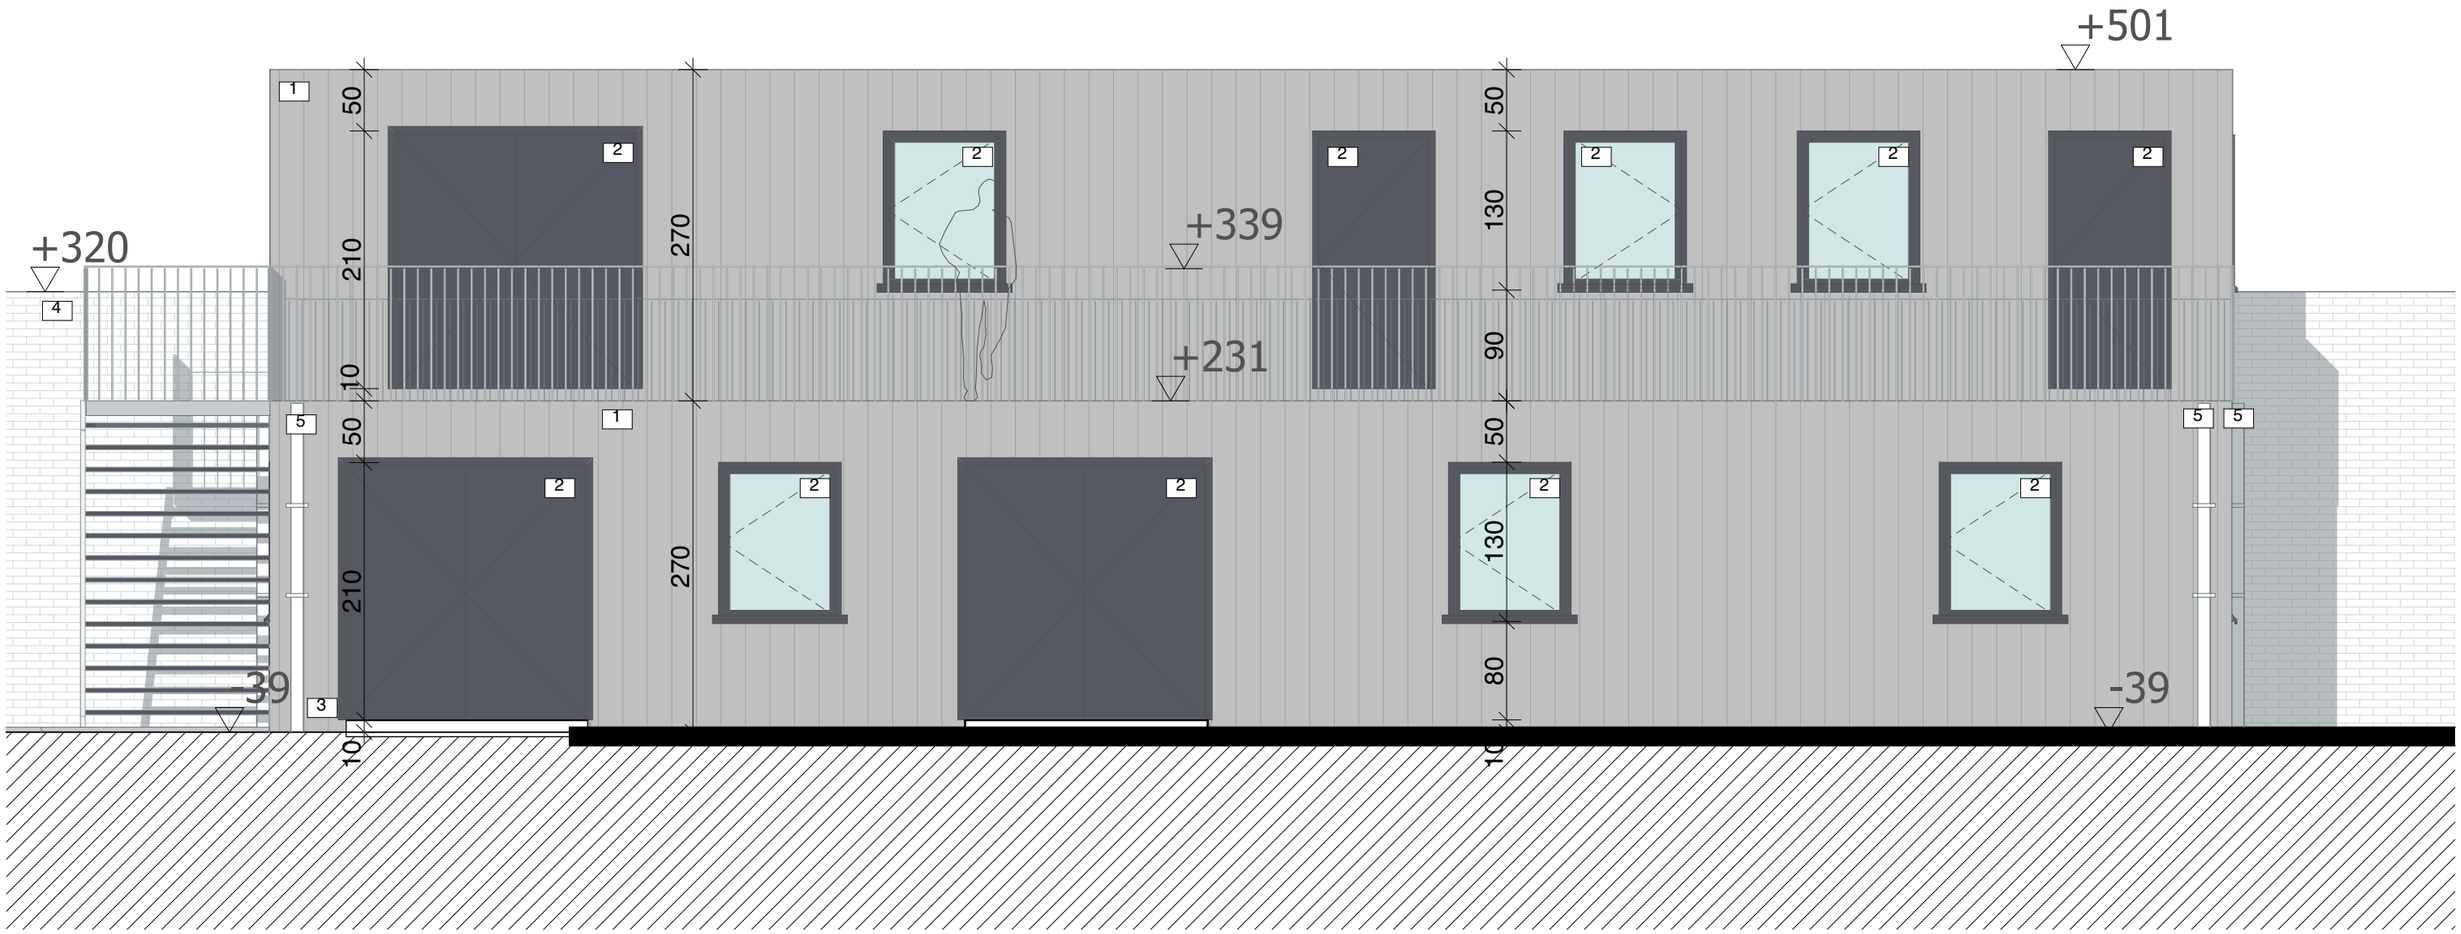

durv architecten & ontwerpers cvba
T +32 (0)9 273 61 76 - info@durvontwerpers.be
kantoor: Tolhuislaan 159 | B 9000 Gent
admin.zetel: Perzikstraat 29| B 9000 Gent
BTW: BE 0650 804 078

Alle maten zijn indicatief en dienen voor aanvang van de werken door de aannemer te worden controleerd.
Stabiliteitswerken cfr studie ir, huidige plannen zijn hiervoor louter indicatief

0 1 2 3 4 5

BESTAANDE TOESTAND
Voorgevel,
Sogent
Voskenslaan 27
9000 Gent

BA_fietsambassade_G_B_VG datum: 23/02/2026 schaal : 1:50