


MATERIALEN GEVELS

1. nieuwe gevel: geprofileerd staal
- 2b. nieuw schrijnwerk: PVC - grijs - matte beglazing
3. nieuwe trap: staal
4. bestaande wand: baksteen
5. nieuwe regenwaterafvoer
6. bestaande wand: houten tuinscherm

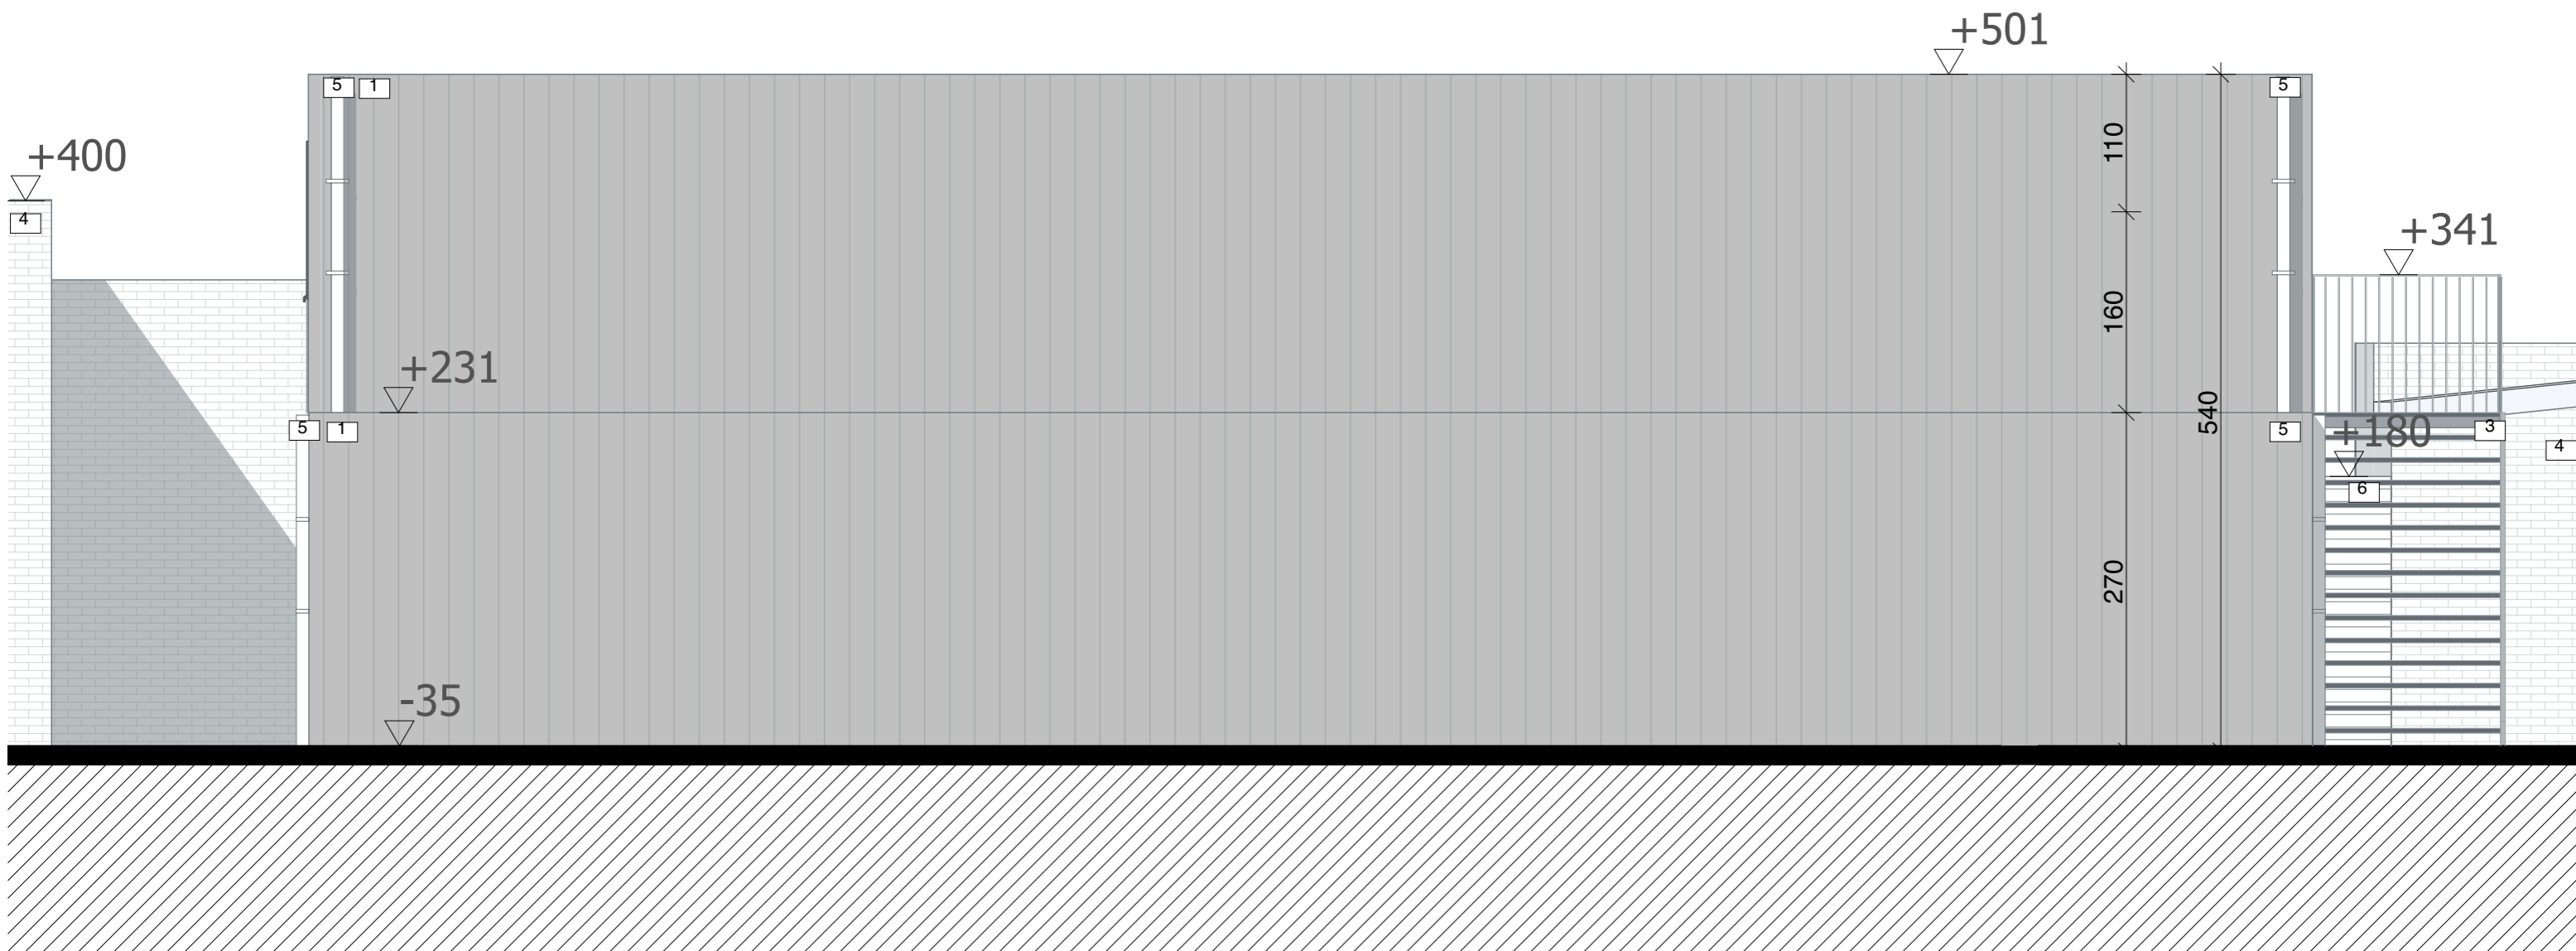

architecten & ontwerpers cvba

T +32 (0)9 273 61 76 - info@durvontwerpers.be
kantoor: Tolhuislaan 159 | B 9000 Gent
admin.zetel: Perzikstraat 29 | B 9000 Gent
BTW: BE 0650 804 078



NIEUWE TOESTAND
Achterevel,
Sogent
Voskenslaan 27
9000 Gent

BA_fietsambassade_G_N_AG datum: 23/02/2026 schaal: 1:50