


MATERIALEN GEVELS

1. nieuwe gevel: geprofileerd staal
2. nieuw schrijnwerk: PVC - grijs
3. nieuwe trap: staal
4. bestaande wand: baksteen
5. nieuwe regenwaterafvoer

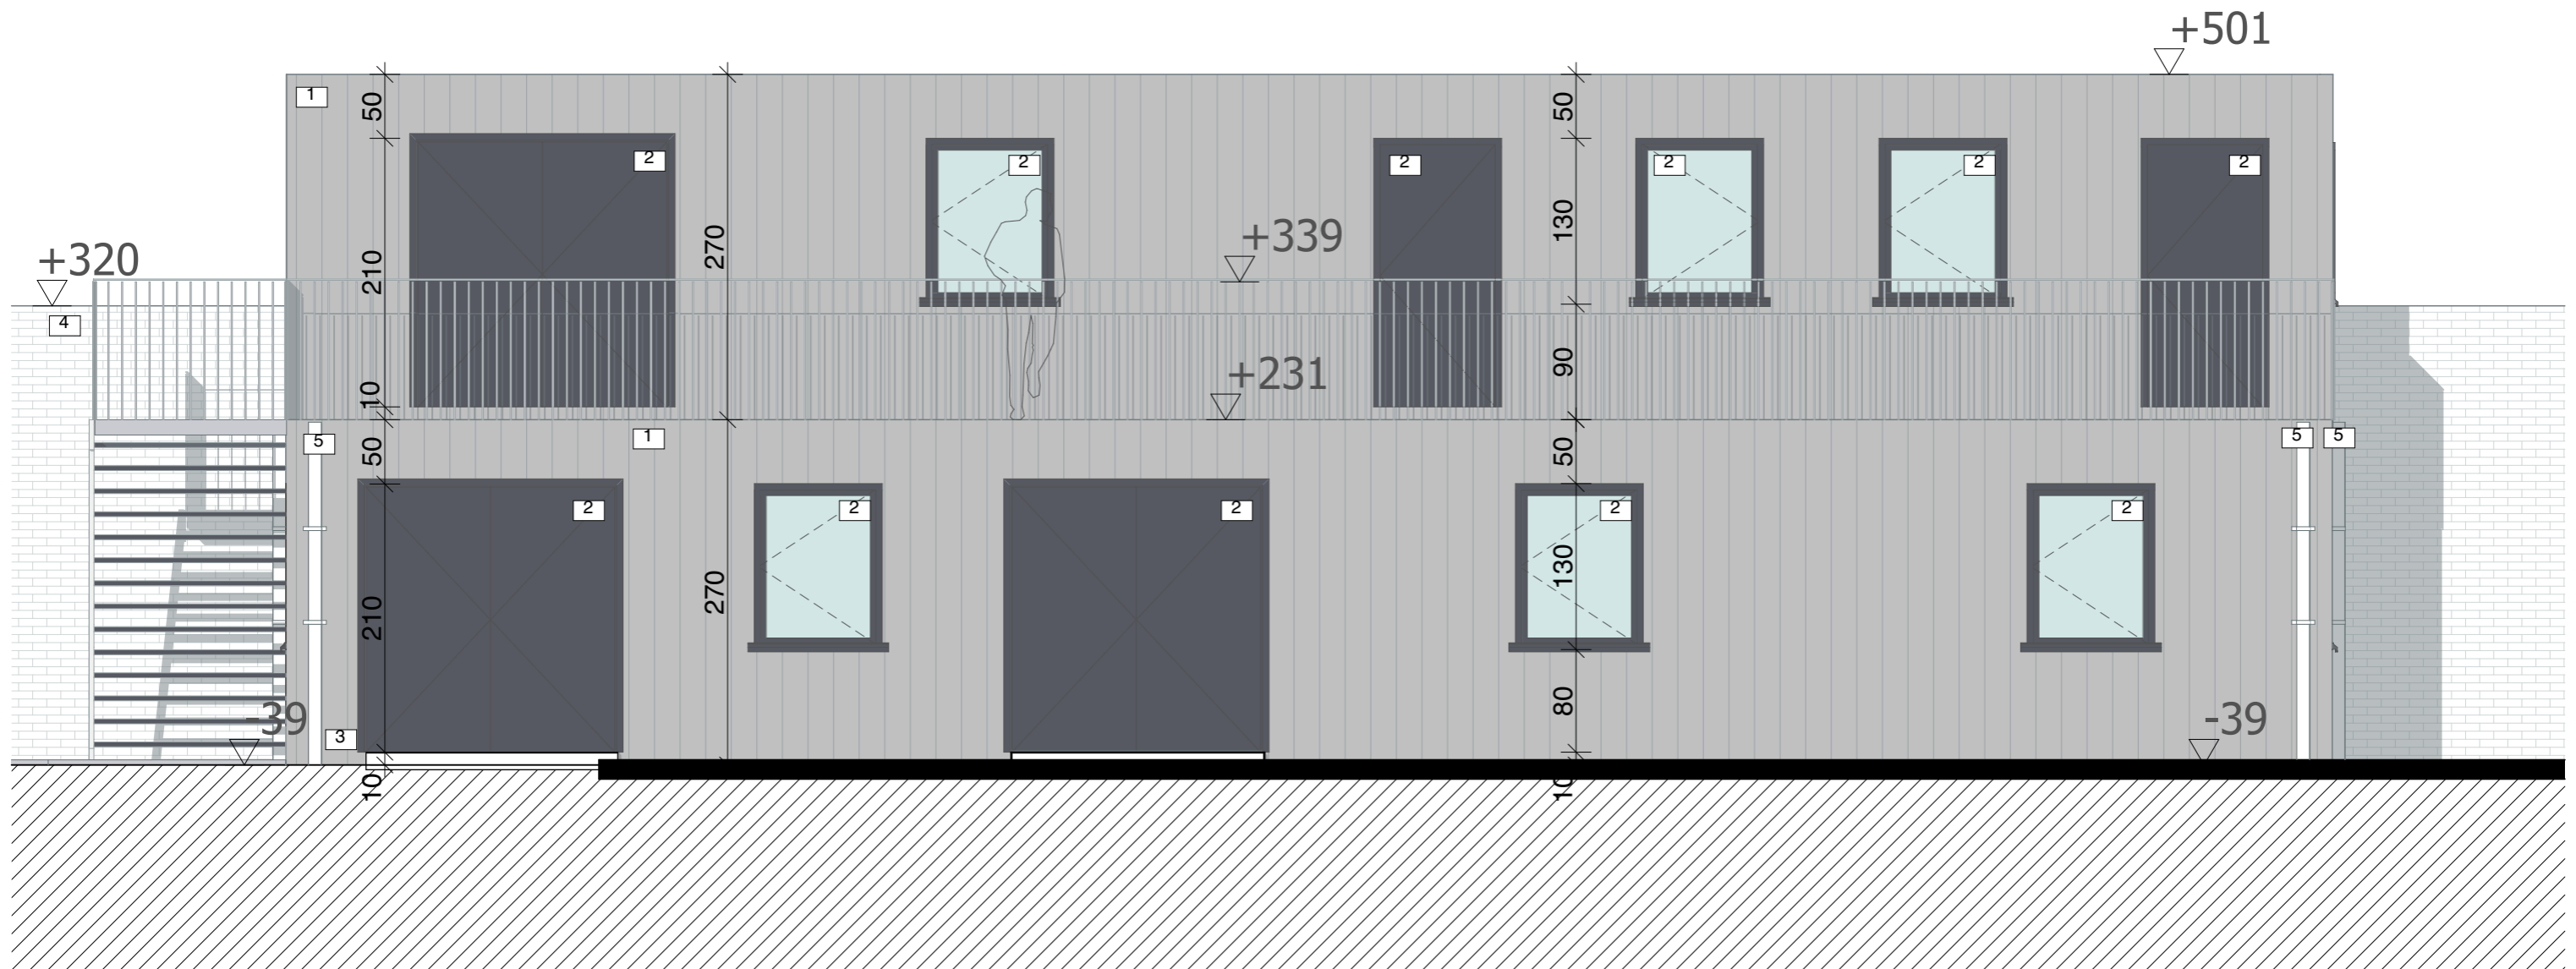

architecten & ontwerpers cvba

T +32 (0)9 273 61 76 - info@durvontwerpers.be
kantoor: Tolhuislaan 159 | B 9000 Gent
admin.zetel: Perzikstraat 29 | B 9000 Gent
BTW: BE 0650 804 078



NIEUWE TOESTAND

Voorgevel,

Sogent

Voskenslaan 27

9000 Gent

BA_fietsambassade_G_N_VG datum: 23/02/2026 schaal : 1:50