
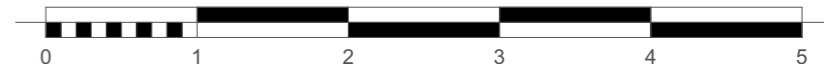


## MATERIALEN GEVELS

1. nieuwe gevel: geprofileerd staal
- 2b. nieuw schrijnwerk: PVC - grijs - matte beglazing
3. nieuwe trap: staal
4. bestaande wand: baksteen
5. nieuwe regenwaterafvoer
6. bestaande wand: houten tuinscherm

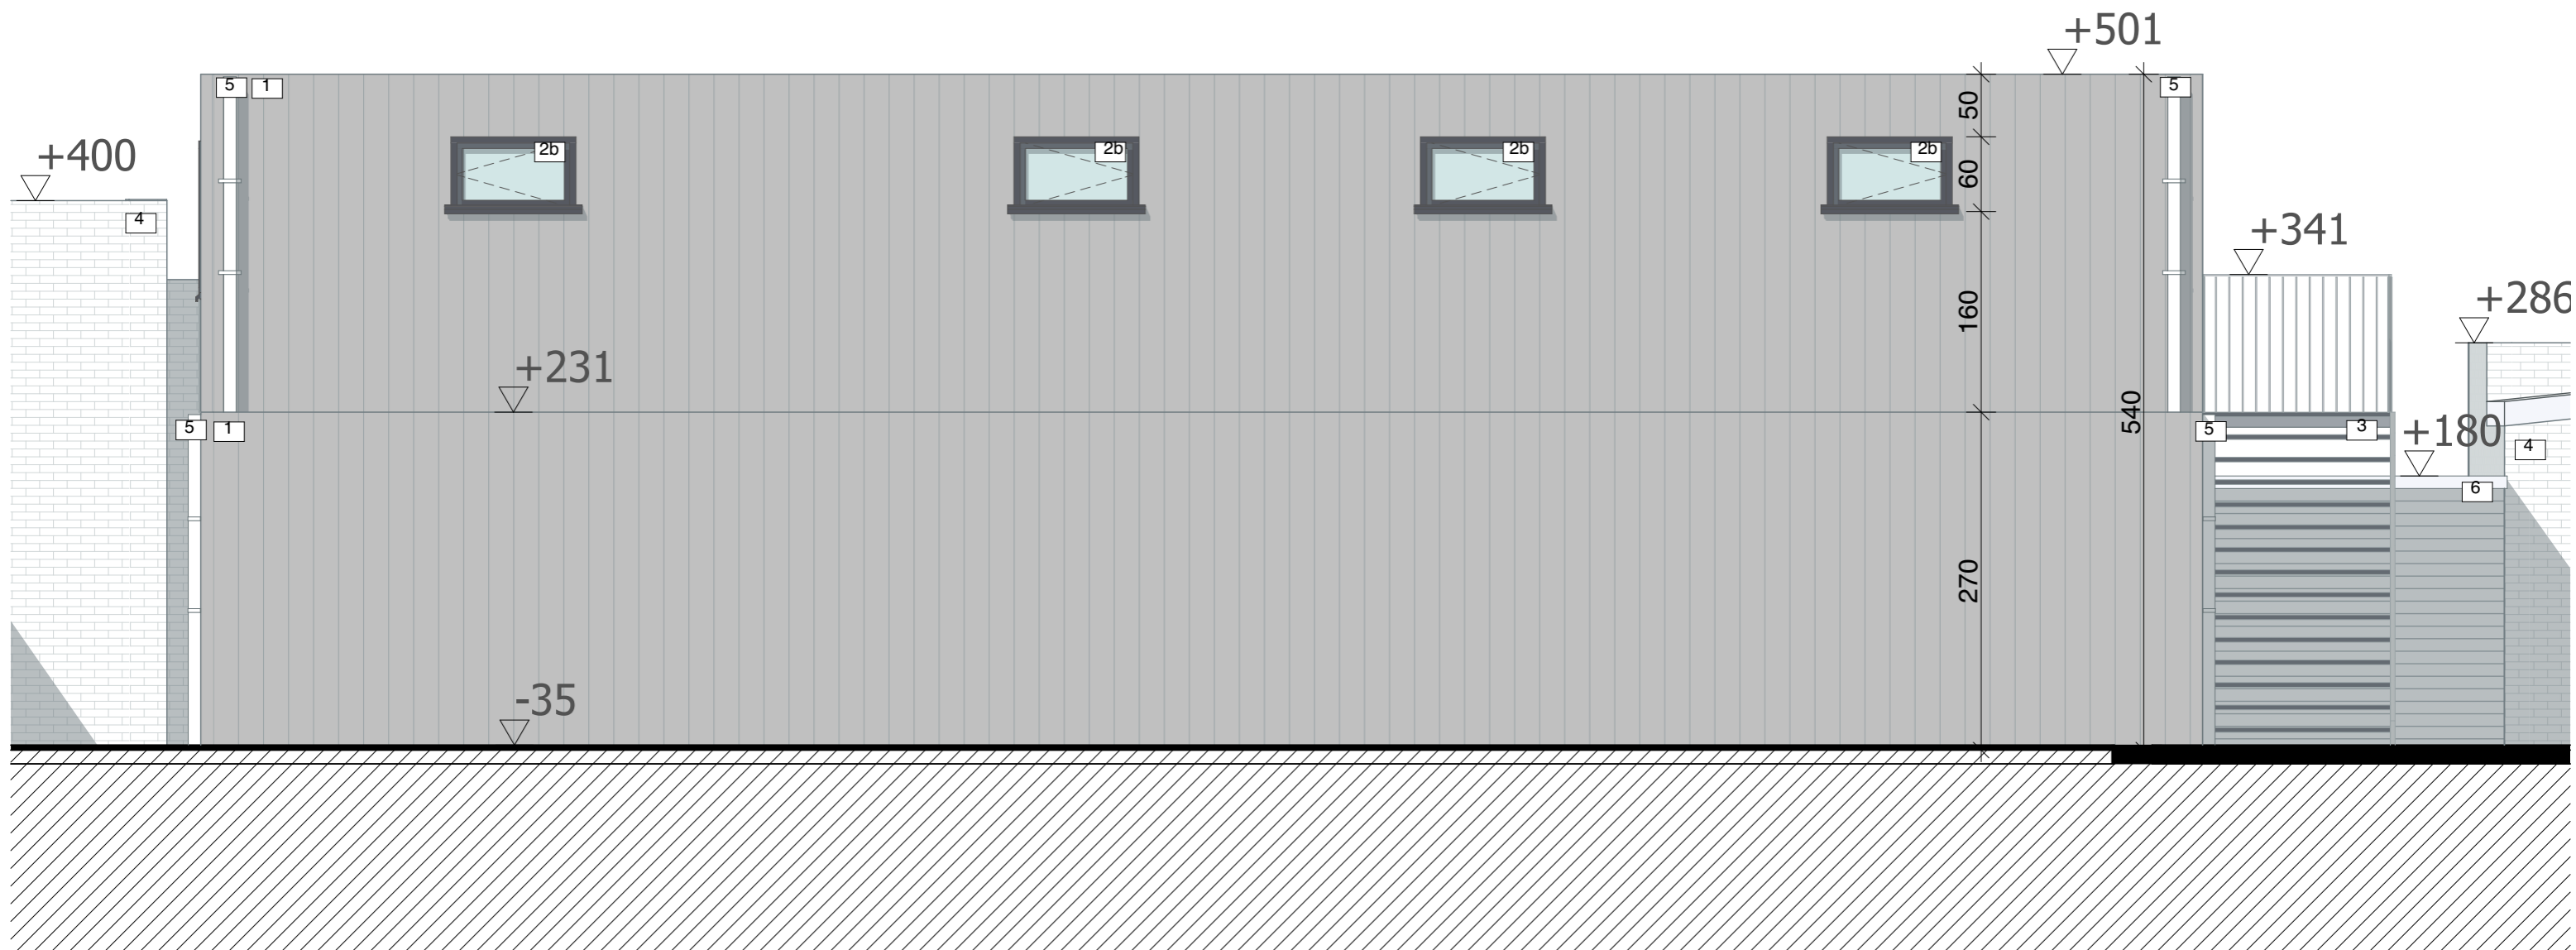

architecten & ontwerpers cvba

T +32 (0)9 273 61 76 - info@durvontwerpers.be  
 kantoor: Tolhuislaan 159 | B 9000 Gent  
 admin.zetel: Perzikstraat 29 | B 9000 Gent  
 BTW: BE 0650 804 078

vergunde toestand 14/01/2021 - kenmerk: 2021\_CVB\_00268 OMV\_2020155603

**Achtergevel**

Sogent

Voskenslaan 27

9000 Gent

BA\_fietsambassade\_G\_V\_AG datum: 23/02/2026 schaal: 1:50