


BESTAAND PROFIEL
GEMENE MUUR MET
RECHTERBUUR 02

te vervangen fietsenstalling

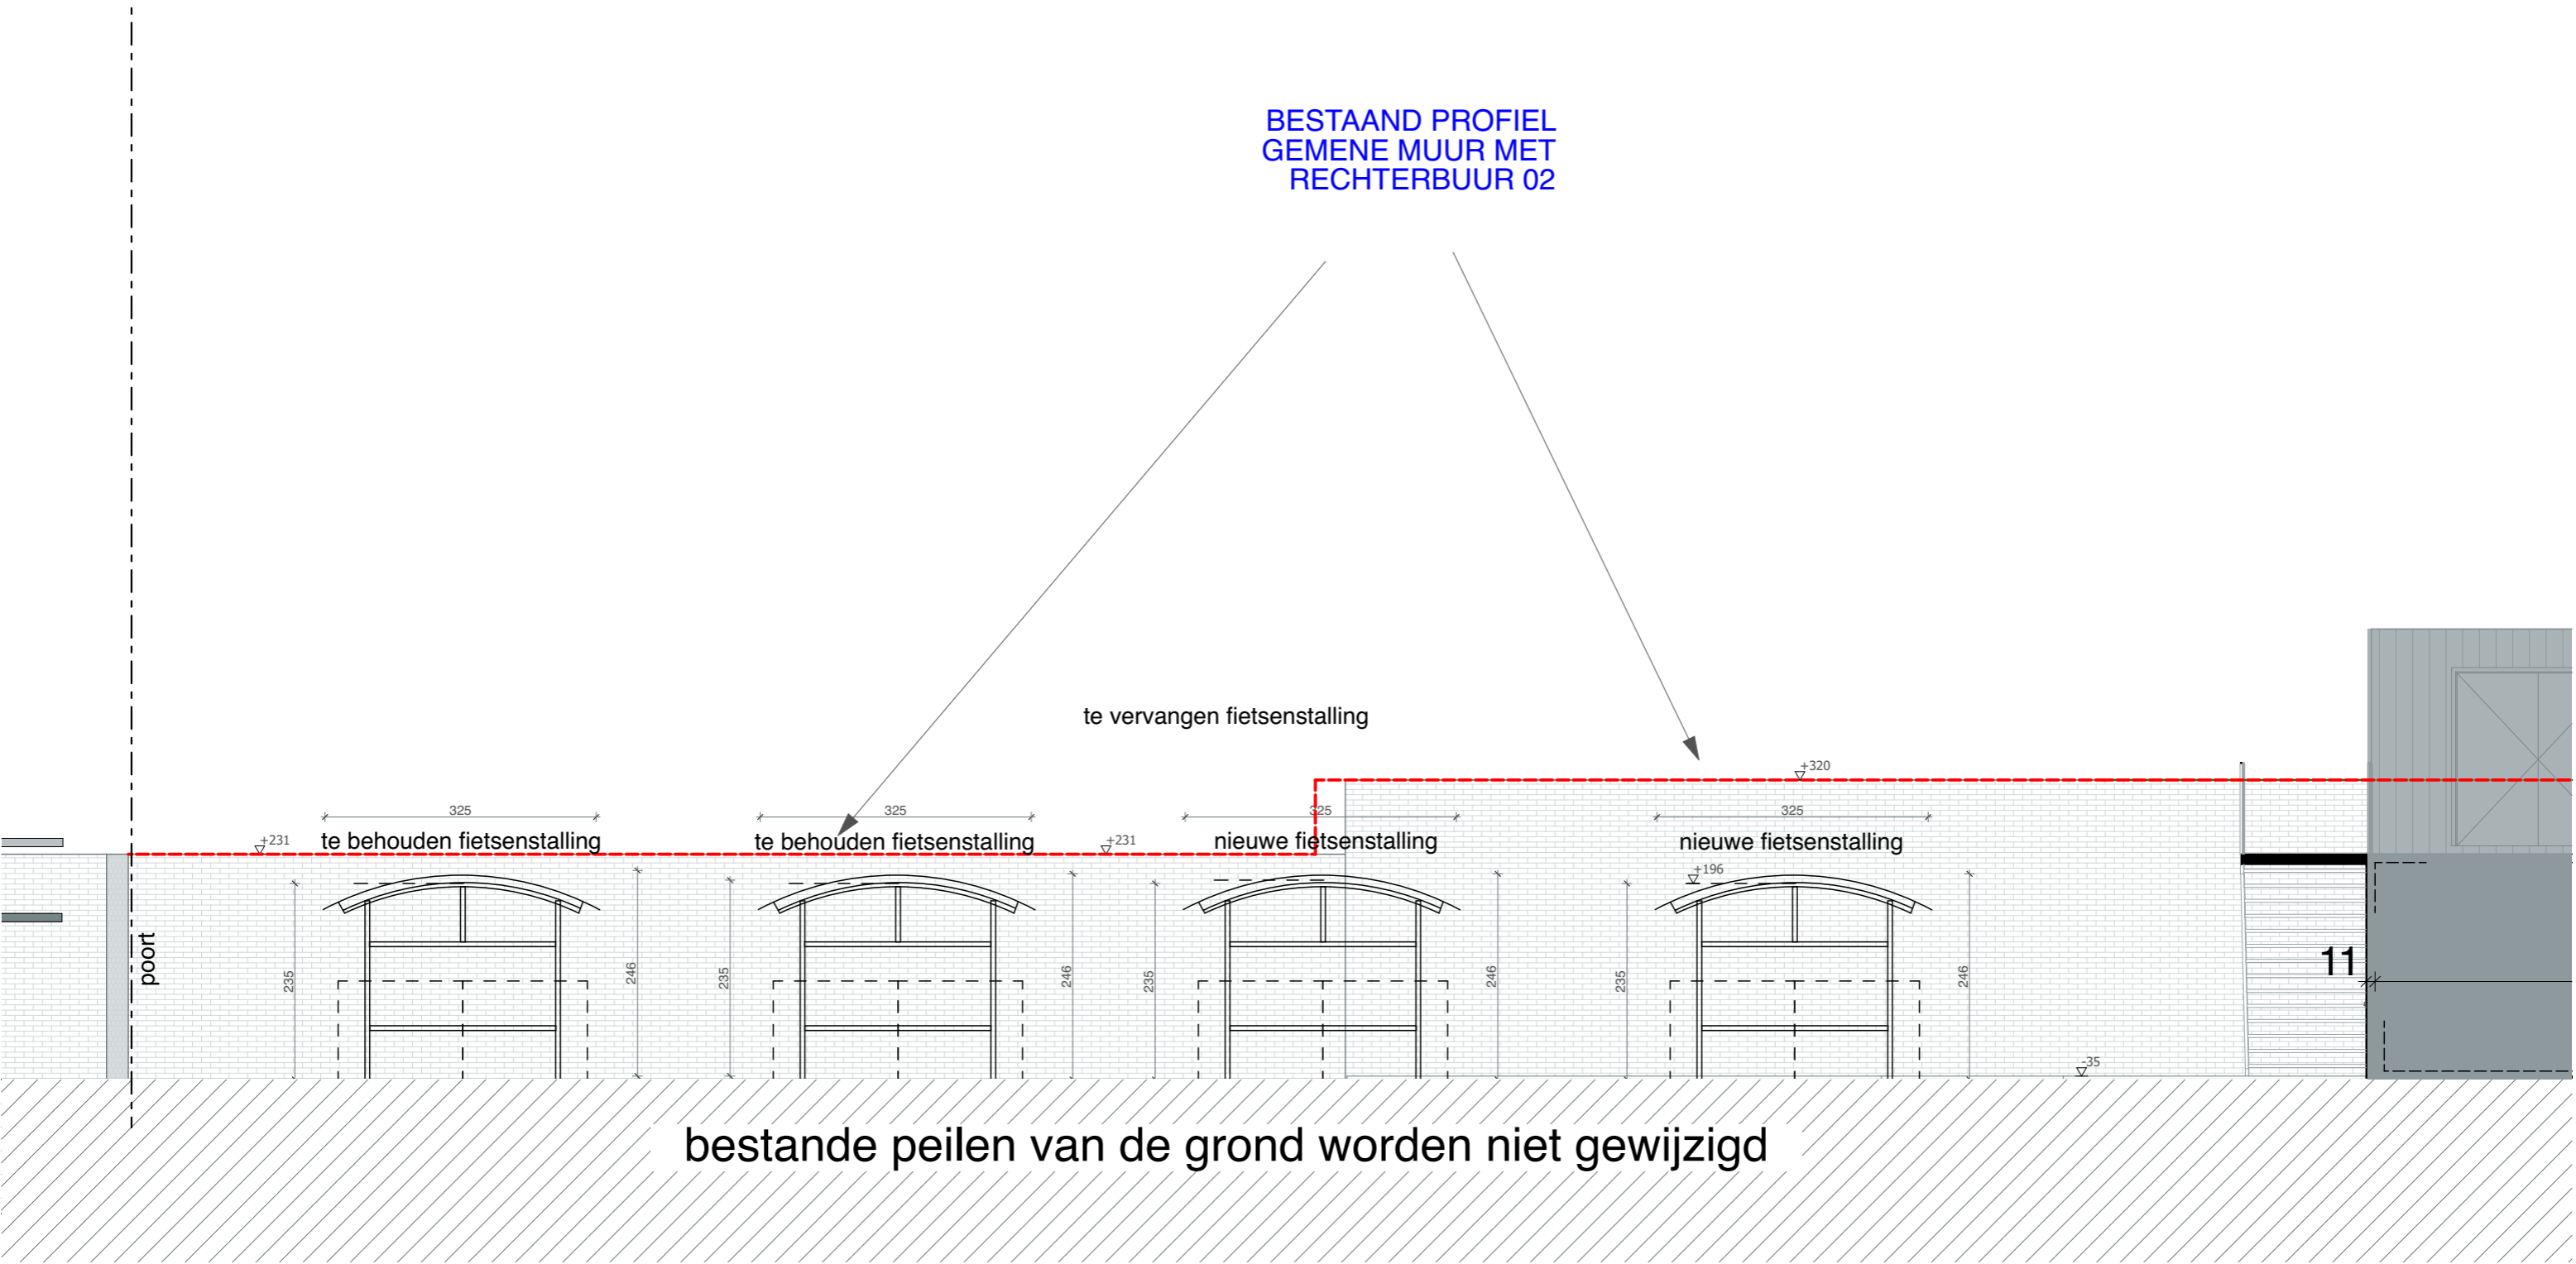

bestande peilen van de grond worden niet gewijzigd



architecten & ontwerpers cvba

T +32 (0)9 273 61 76 - info@durvontwerpers.be
kantoor: Tolhuislaan 159 | B 9000 Gent
admin.zetel: Perzikstraat 29 | B 9000 Gent
BTW: BE 0650 804 078

vergunde toestand 14/01/2021 - kenmerk: 2021_CVB_00268 OMV_2020155603

Terreinprofiel TT"

Sogent
Voskenslaan 27
9000 Gent

BA_fietsambassade_G_V_fiet
senstalling datum: 23/02/2026 schaal: 1:75

Alle maten zijn indicatief en dienen voor aanvang van de werken door de aannemer te worden controleerd.
Stabiliteitswerken cfr studie ir, huidige plannen zijn hiervoor louter indicatief