
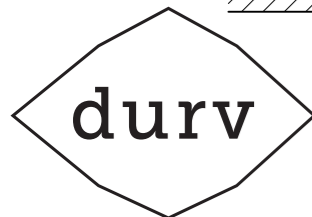


MATERIALEN GEVELS

1. nieuwe gevel: geprofileerd staal
2. nieuw schrijnwerk: PVC - grijs
3. nieuwe trap: staal
4. bestaande wand: baksteen
5. nieuwe regenwaterafvoer
6. bestaande wand: houten tuinscherm

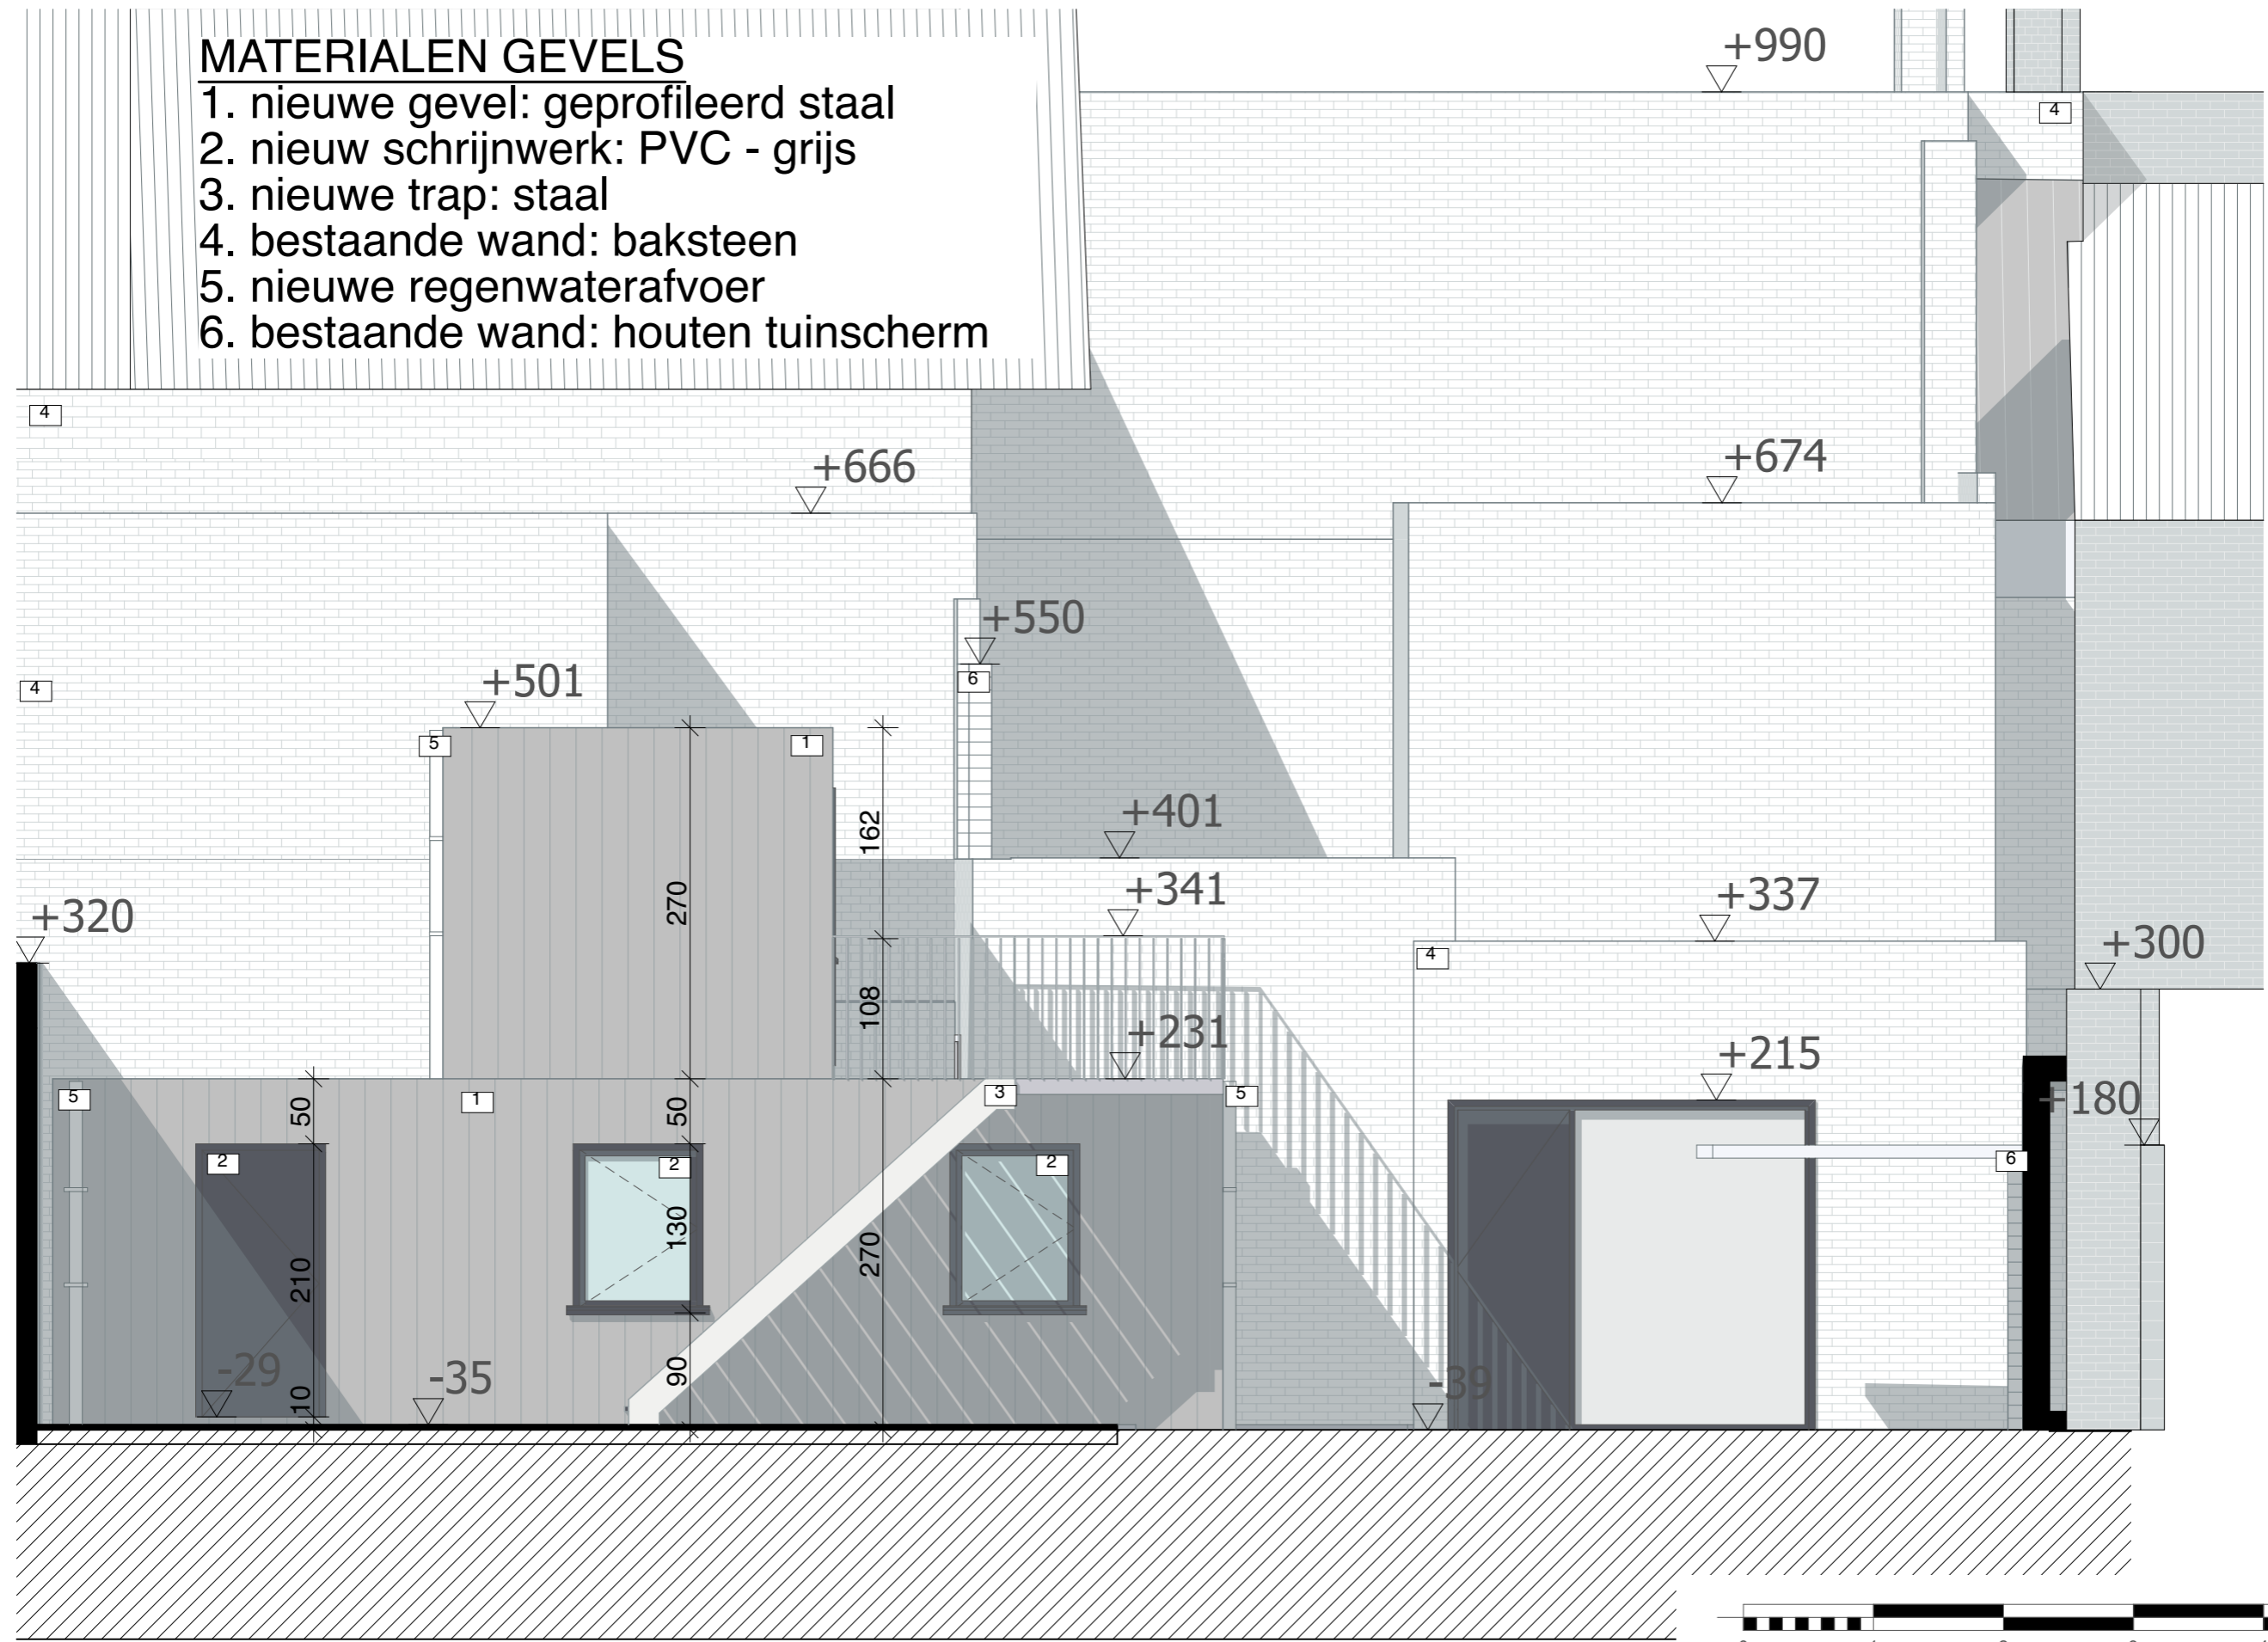

architecten & ontwerpers cvba

T +32 (0)9 273 61 76 - info@durvontwerpers.be
 kantoor: Tolhuislaan 159 | B 9000 Gent
 admin.zetel: Perzikstraat 29 | B 9000 Gent
 BTW: BE 0650 804 078

vergunde toestand 14/01/2021 - kenmerk: 2021_CVB_00268 OMV_2020155603

Zijgevel

Sogent
 Voskenslaan 27
 9000 Gent

BA_fietsambassade_G_V_RG datum: 23/02/2026 schaal: 1:50

Alle maten zijn indicatief en dienen voor aanvang van de werken door de aannemer te worden controleerd.
 Stabiliteitswerken cfr studie ir, huidige plannen zijn hiervoor louter indicatief