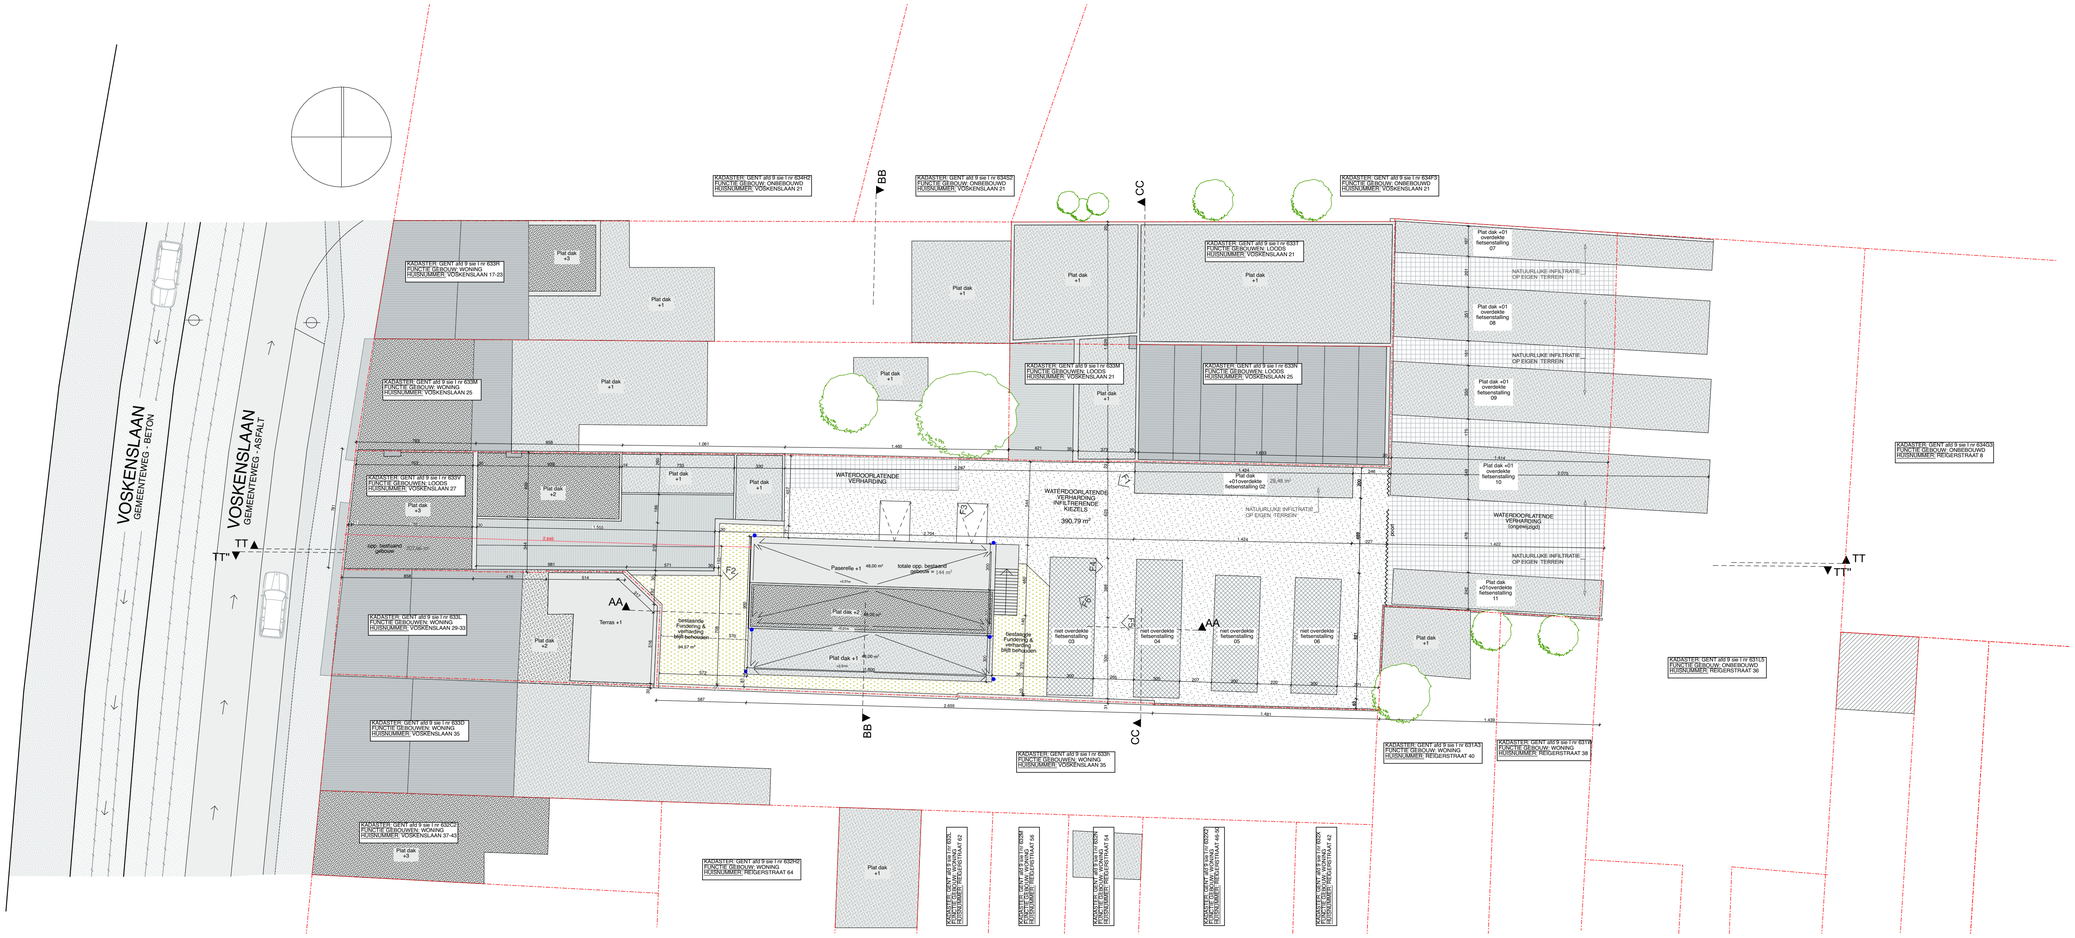

durv architecten & ontwerpers cvba
T +32 (0)9 273 61 76 - info@durvontwerpers.be
kantoor: Tolhuislaan 159 | B 9000 Gent
admin.adres: Pieck straat 29| B 9000 Gent
BTW: BE 0650 804 078

Alle maten zijn indicatief en dienen voor aanvang van de werken door de aannemer te worden controleerd.
Stabiliteitswerken cfr studie ir, huidige plannen zijn hiervoor louter indicatief

BESTAANDE TOESTAND
Inplanting,
Sogent
Voskenslaan 27
9000 Gent

BA_fietsambassade_I_B_01 datum: 27/02/2026 schaal : 1:200