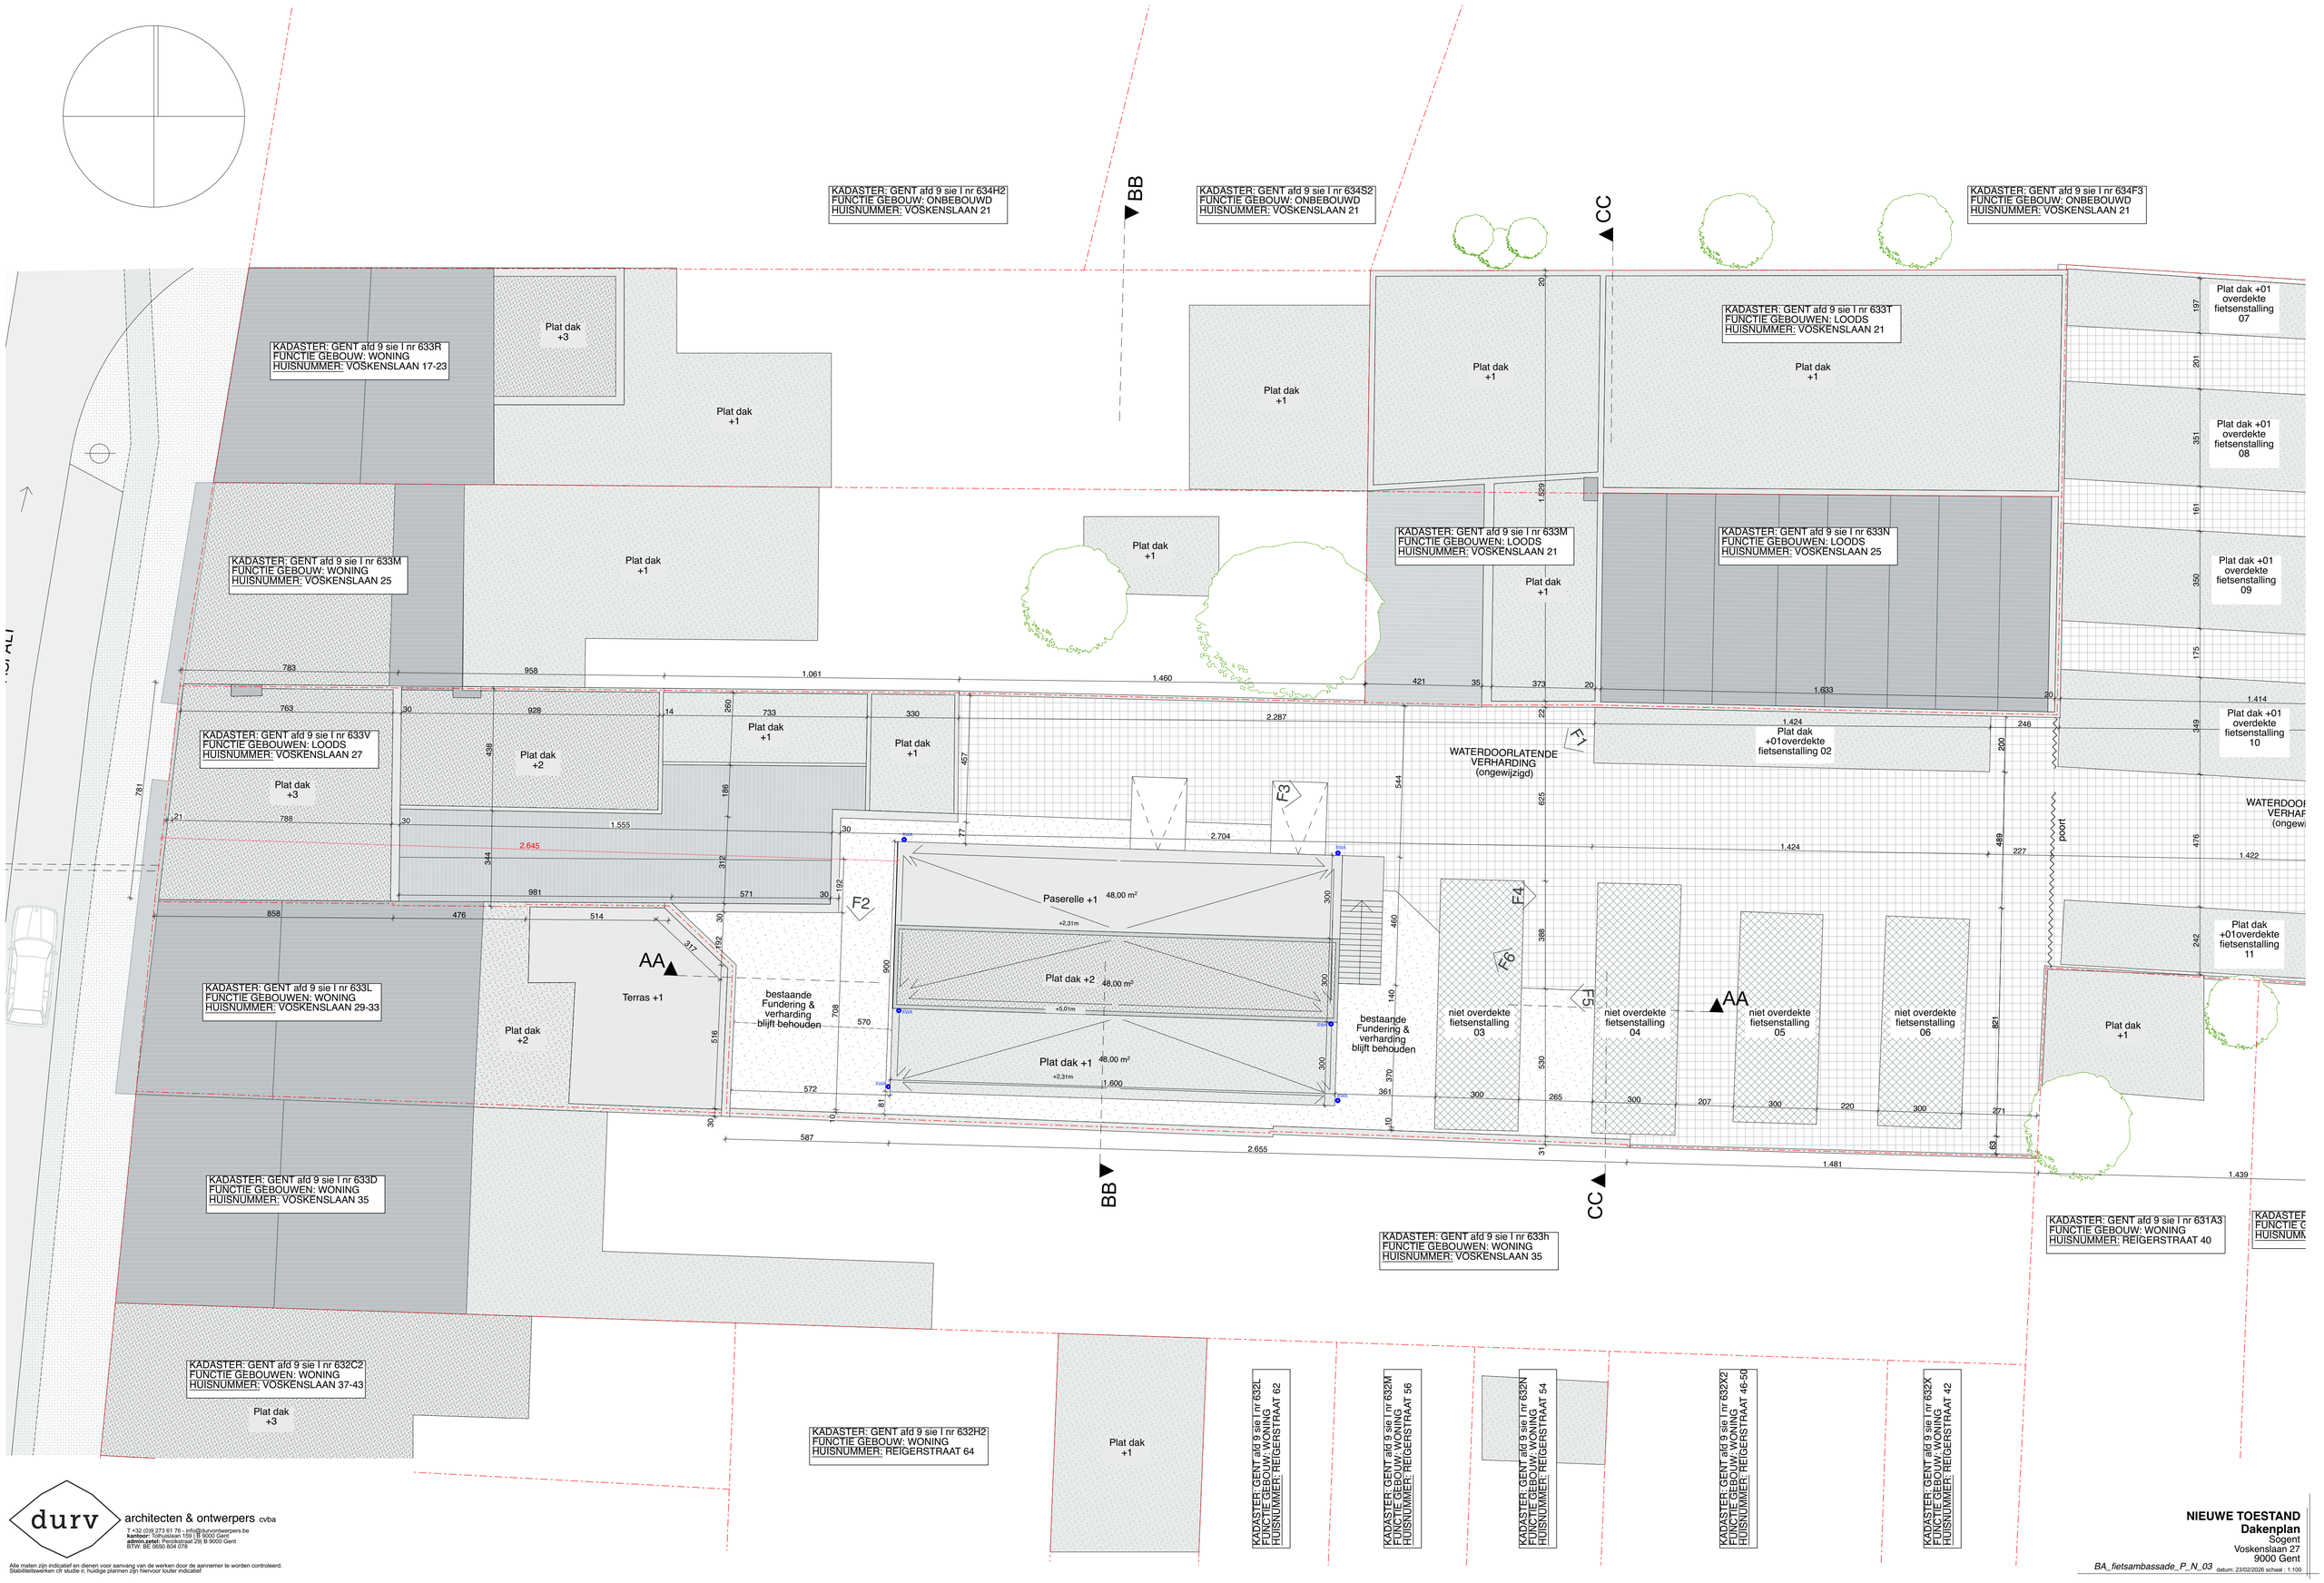

durv architecten & ontwerpers cvba
T +32 (0)9 273 61 76 - info@durvontwerpers.be
kantoor: Tolhuislaan 159 | B 9000 Gent
admin.zetel: Penzlokstraat 29| B 9000 Gent
BTW: BE 0650 804 078

Alle maten zijn indicatief en dienen voor aanvang van de werken door de aannemer te worden controleerd.
Stabiliteitswerken cfr studie ir. huidige plannen zijn hiervoor louter indicatief

NIEUWE TOESTAND
Dakenplan
Sogent
Voskenslaan 27
9000 Gent

BA_fietsambassade_P_N_03 datum: 23/02/2026 schaal : 1:100