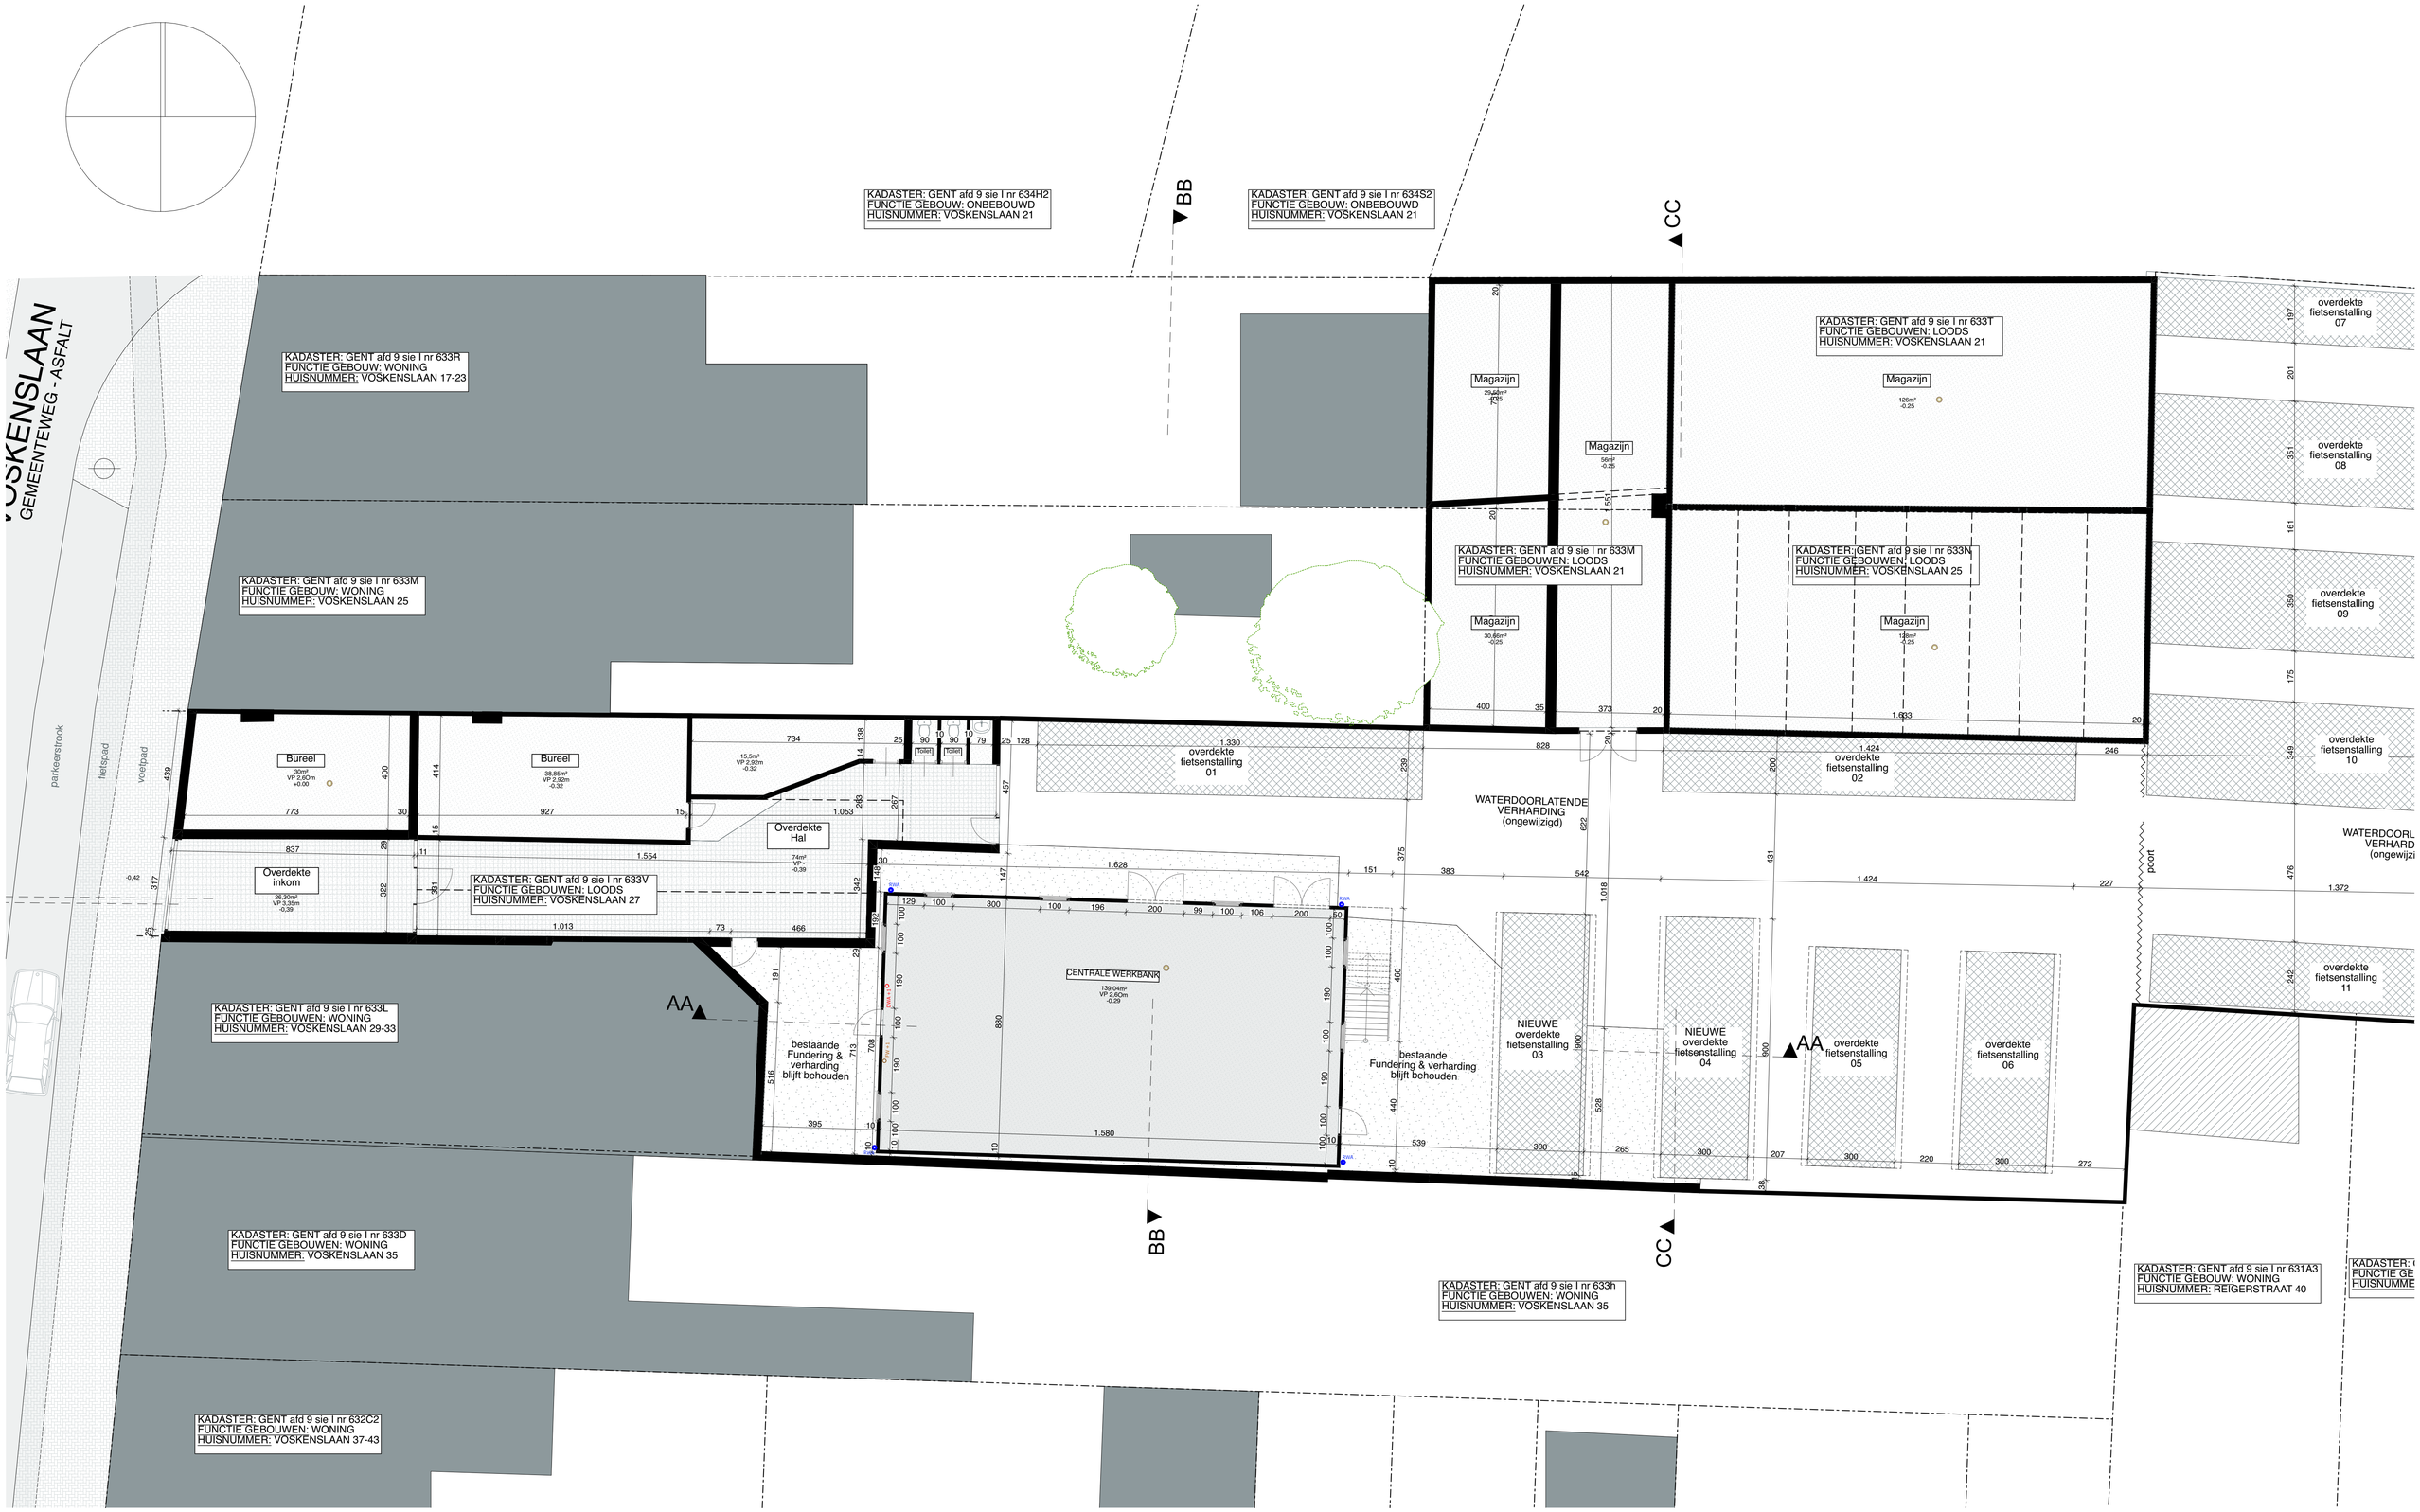

durv architecten & ontwerpers cvba
T +32 (0)9 273 61 76 - info@durvarchitecten.be
kantoor: Tichelstraat 159 | B 9000 Gent
admin.zetel: Perzikstraat 2/9 B 9000 Gent
BTW: BE 0650 804 078

Alle maten zijn indicatief en dienen voor aanvang van de werken door de aannemer te worden controleerd.
Stabiliteitswerken cfr studie ir, huidige plannen zijn hiervoor louter indicatief

vergunde toestand 14/01/2021 - kenmerk: 2021_CVB_00268 OMV_2020155603

Gelijkvloers
Sogent
Voskenslaan 27
9000 Gent

BA_fietsambassade_P_V_00 datum: 23/02/2026 schaal : 1:100