



perceelgrens

perceelgrens

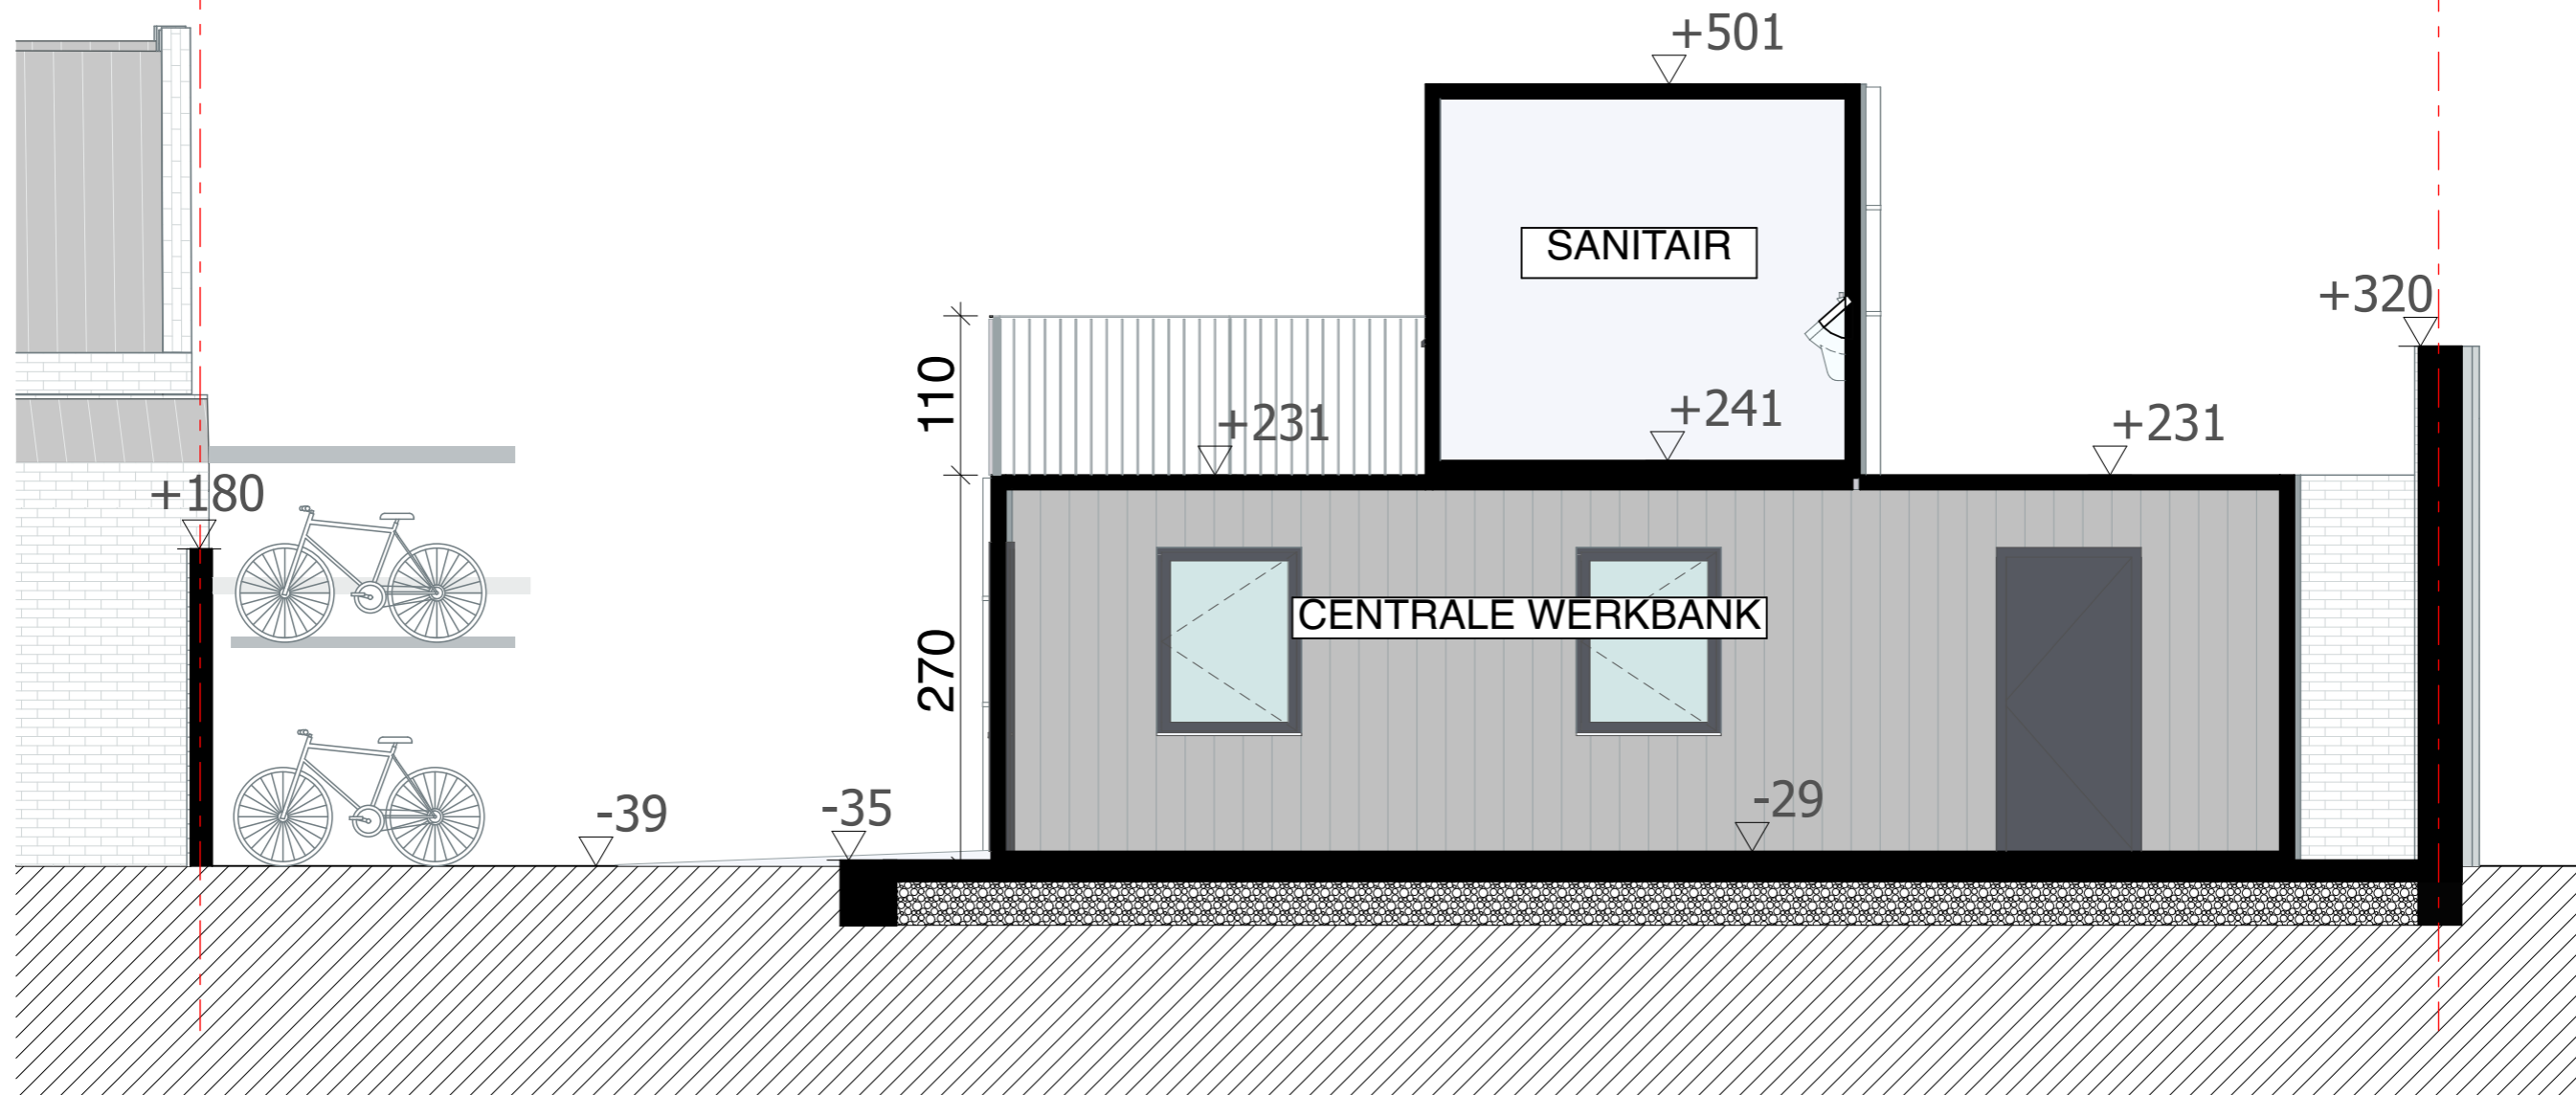

architecten & ontwerpers cvba

T +32 (0)9 273 61 76 - info@durvontwerpers.be
kantoor: Tolhuislaan 159 | B 9000 Gent
admin.zetel: Perzikstraat 29 | B 9000 Gent
BTW: BE 0650 804 078

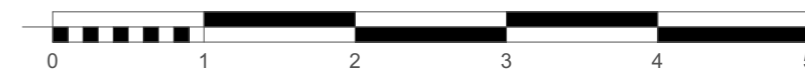

NIEUWE TOESTAND

Snedebestuur, Sogent, Voskenslaan 27, 9000 Gent

BA_fietsambassade_S_N_BB datum: 23/02/2026 schaal: 1:50

Alle maten zijn indicatief en dienen voor aanvang van de werken door de aannemer te worden gecontroleerd. Stabiliteitswerken cfr studie ir, huidige plannen zijn hiervoor louter indicatief