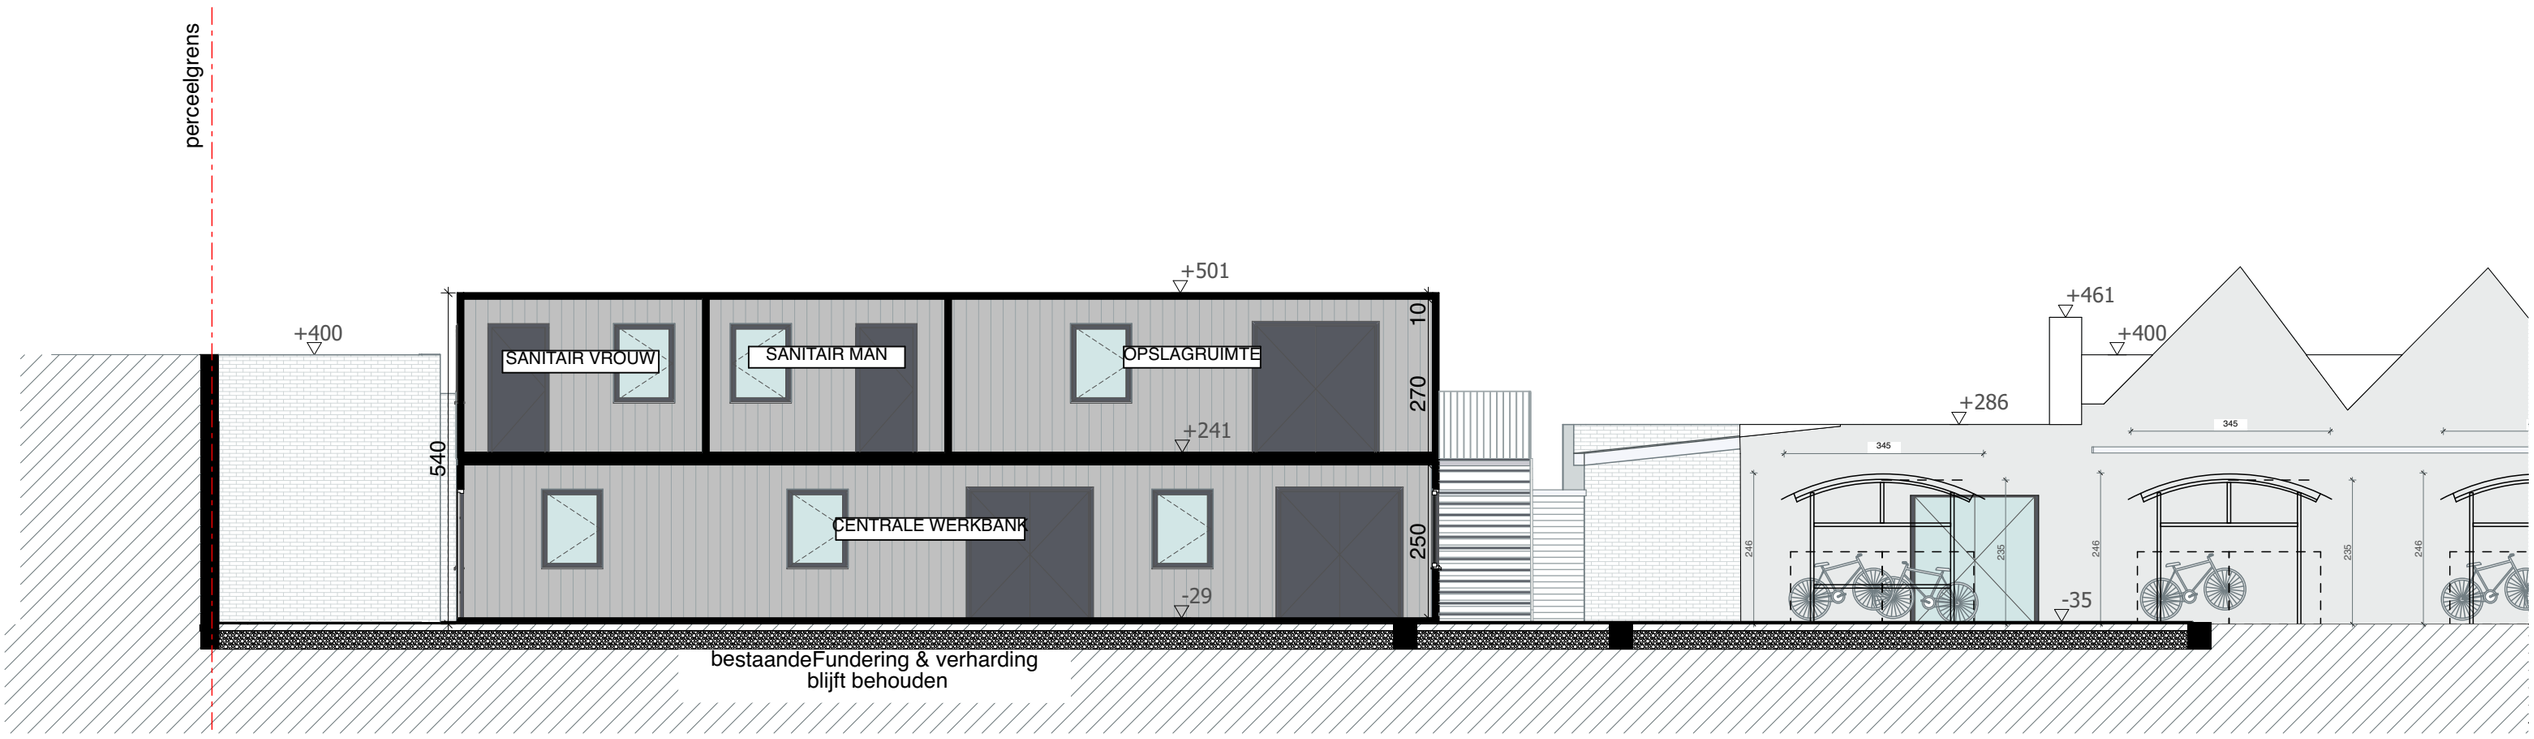

durv architecten & ontwerpers cvba
T +32 (0)9 273 61 76 - info@durvontwerpers.be
kantoor: Tolhuislaan 159 | B 9000 Gent
admin.zetel: Perzikstraat 29| B 9000 Gent
BTW: BE 0650 804 078

Alle maten zijn indicatief en dienen voor aanvang van de werken door de aannemer te worden controleerd.
Stabiliteitswerken cfr studie ir, huidige plannen zijn hiervoor louter indicatief

vergunde toestand 14/01/2021 - kenmerk: 2021_CVB_00268 OMV_2020155603

Snede AA
Sogent
Voskenslaan 27
9000 Gent

BA_fietsambassade_S_V_AA datum: 23/02/2026 schaal : 1:100