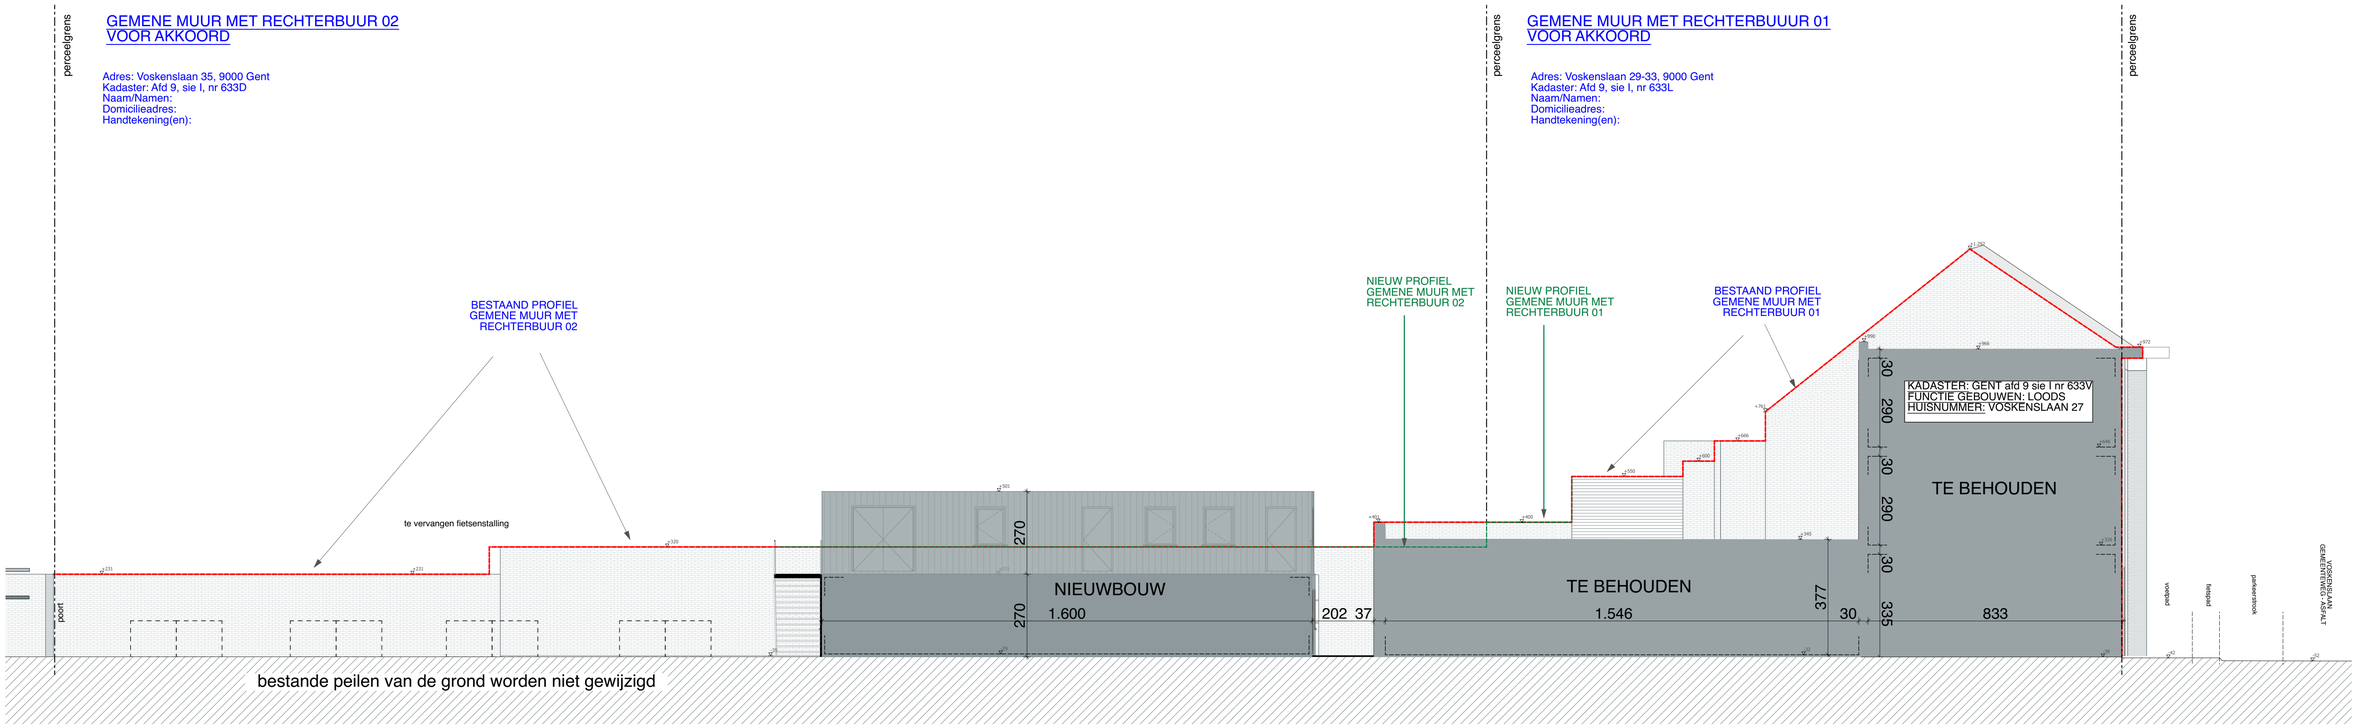

durv architecten & ontwerpers cvba
T +32 (0)9 273 61 76 - info@durvarchitecten.be
kantoor: Schuitstraat 159 | B 9000 Gent
admin.zetel: Perzikstraat 29 B 9000 Gent
BTW: BE 0650 804 078

Alle maten zijn indicatief en dienen voor aanvang van de werken door de aannemer te worden controleerd.
Stabiliteitswerken cfr studie ir, huidige plannen zijn hiervoor louter indicatief

BESTAANDE TOESTAND
Terreinprofiel TT''
Sogent
Voskenslaan 27
9000 Gent
BA_fietsambassade_ T_B_02 datum: 23/02/2026 schaal : 1:100