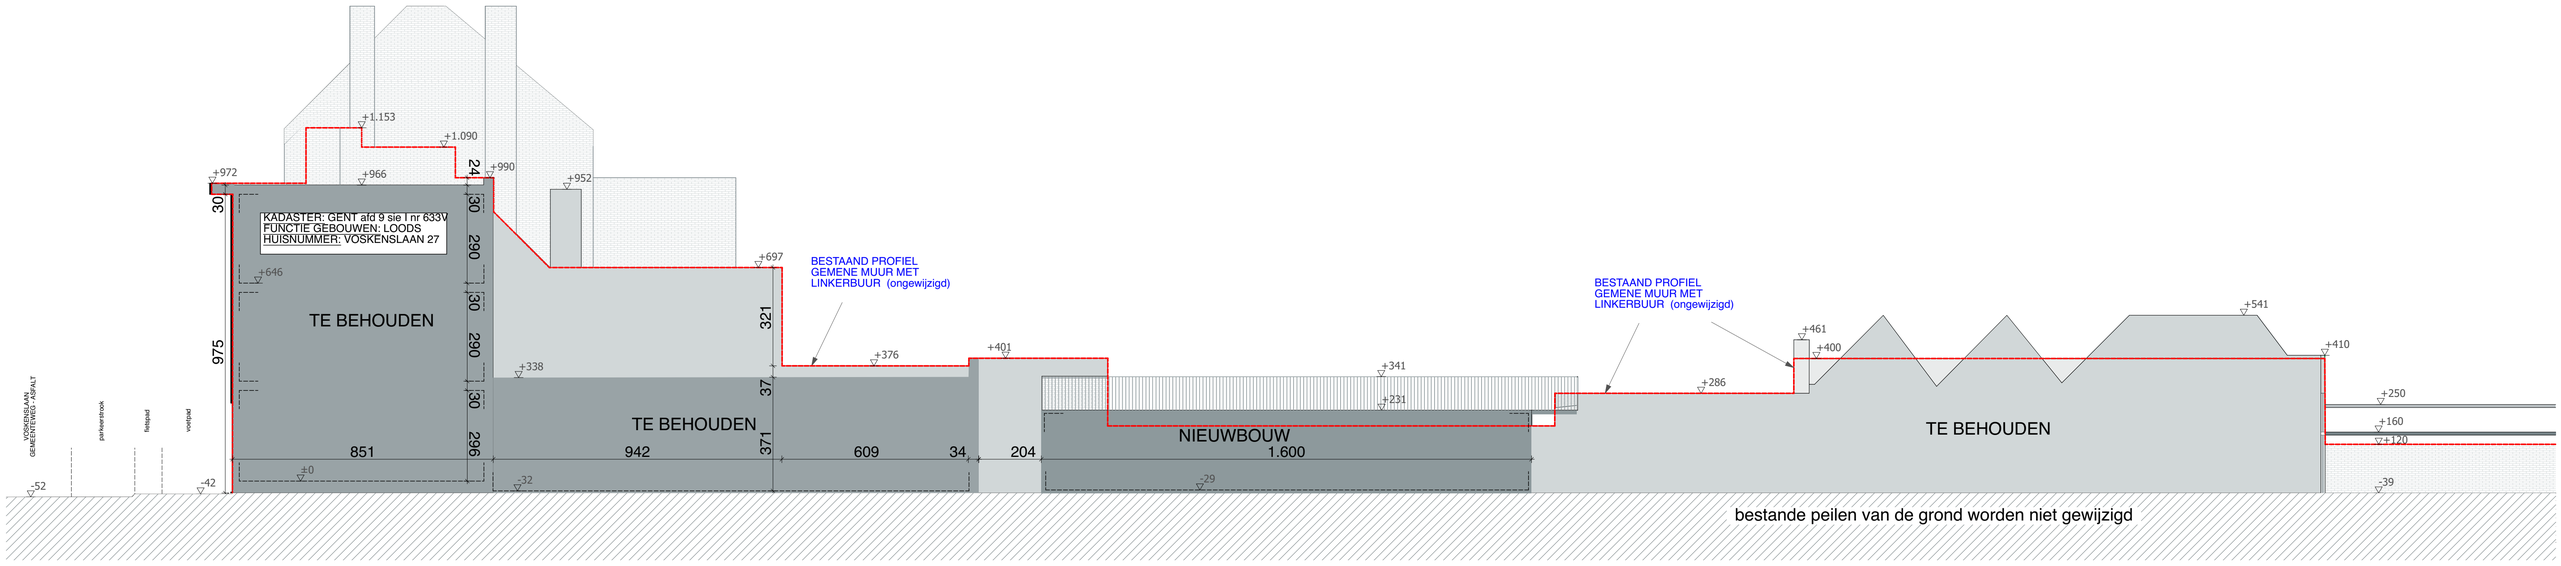

TT

Terreinprofiel TT

1:100

durv
architecten & ontwerpers cvba
T +32 (0)9 273 61 76 - info@durvontwerpers.be
kantoor: Schoolstraat 159 | B 9000 Gent
admin.zetel: Perzikstraat 29| B 9000 Gent
BTW: BE 0650 804 078

Alle maten zijn indicatief en dienen voor aanvang van de werken door de aannemer te worden controleerd.
Stabiliteitswerken cfr studie ir, huidige plannen zijn hiervoor louter indicatief

NIEUWE TOESTAND
Terreinprofiel TT
Sogent
Voskenslaan 27
9000 Gent

BA_fietsambassade_T_N_01 datum: 23/02/2026 schaal : 1:100