MATERIALEN

Beide units hebben brandklasse C en zijn voorzien van een RWA-installatie.

STRUCTUUR

- Funderingen op palen
- Structuur brandwanden REI 120:
  - kolommen in staal
  - cellenbeton-panelen
- Structuur REI 60:
  - kolommen in staal
  - gevelpanelen in gegrefabriceerd beton
  - verdiepingsvloeren in beton
  - dakbalken in staal

- Dak in gegalvaniseerde ribstaalplaat

GEBRUIKTE MATERIALEN

1. Betonnen silex gevelpanelen - kleur : donkergrijs
2. Betonnen gladde gevelpanelen - kleur : naturel grijs
3. Sectionaalpoorten - kleur : donkergrijs
4. Aluminium-buitenschrijnwerk - kleur : donkergrijs
5. Aluminium dakrand - kleur : donkergrijs

BUITENAANLEG

- Wegenis in KWS-verharding
- Groenzone: bodembedekkers, hagen & bomen

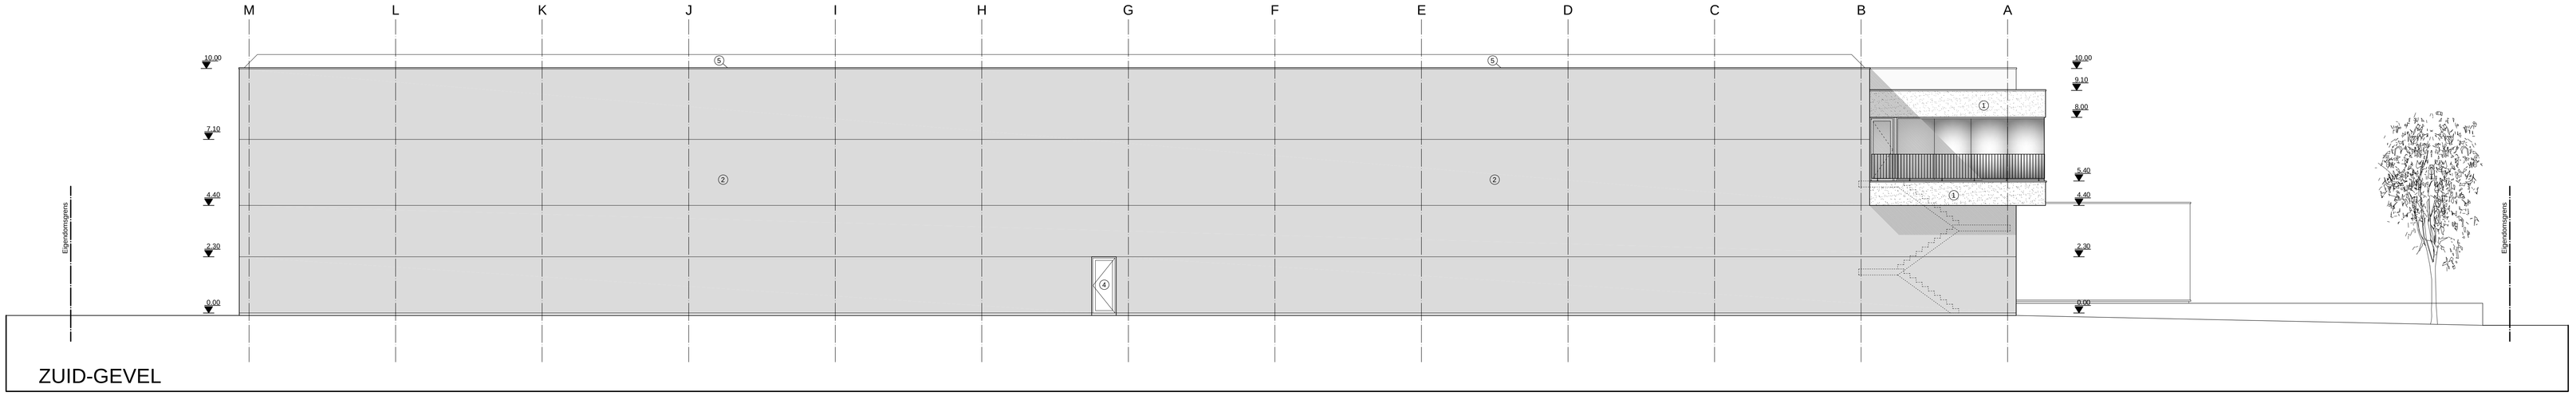

ZUID-GEVEL

Architect:
ATELIER VOOR ARCHITECTUUR CONSULTING bv
Vlaamse Ardennendreef 14 - 9700 Oudenaarde
T 055 498 999 - E TG@aac-architects.be