


**ZIE BIJZONDERE
VOORWAARDE(N)**

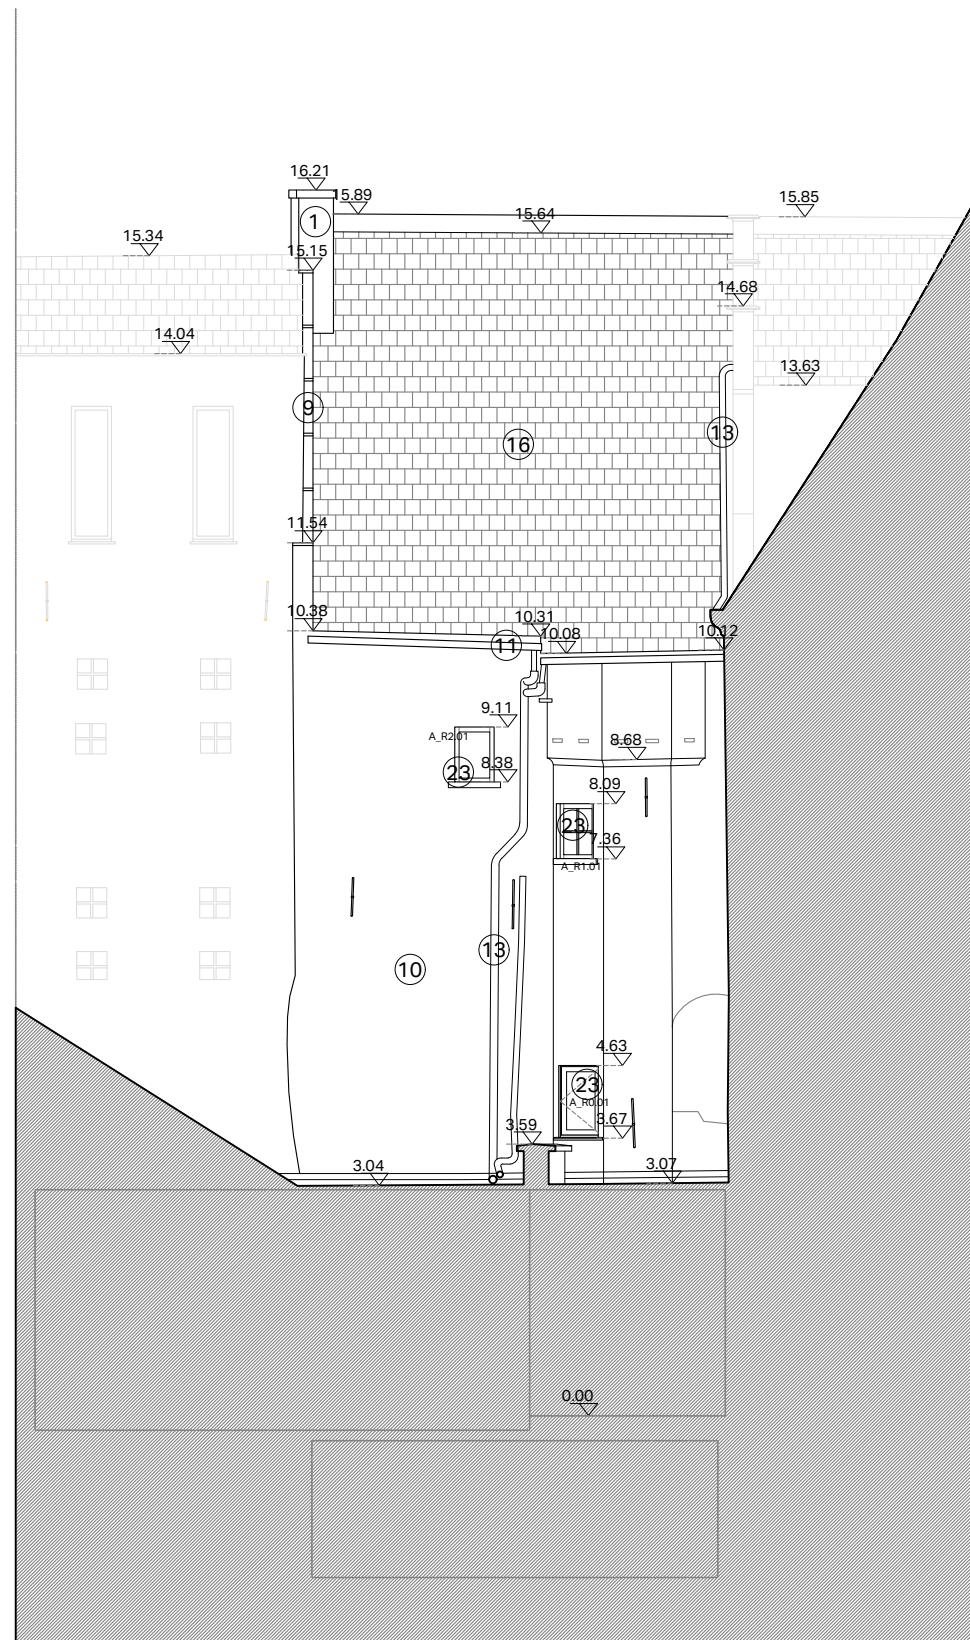

Alle afmetingen zijn louter indicatief en dienen ter plaatse door de aannemer gecontroleerd te worden.
Het nulpas wordt gelijk gelegd met de bovenzijde dorpel van de voordeur van het hoofdgebouw.

PROJECT	NR	TEKENING	DATUM	FORMAAT	SCHAAL
25-41-CAFÉ DEN TURK Botermarkt 03 9000 Gent	G.03	NT LINKERGEVEL	02.02.2026	A3	1/100

Callebaut
Architecten

Sint-Gerolfstraat 32B 9031 Drogen
0032 (0)9 395 10 10
info@callebaut-architecten.be
www.callebaut-architecten.be

