


**ZIE BIJZONDERE
VOORWAARDE(N)**

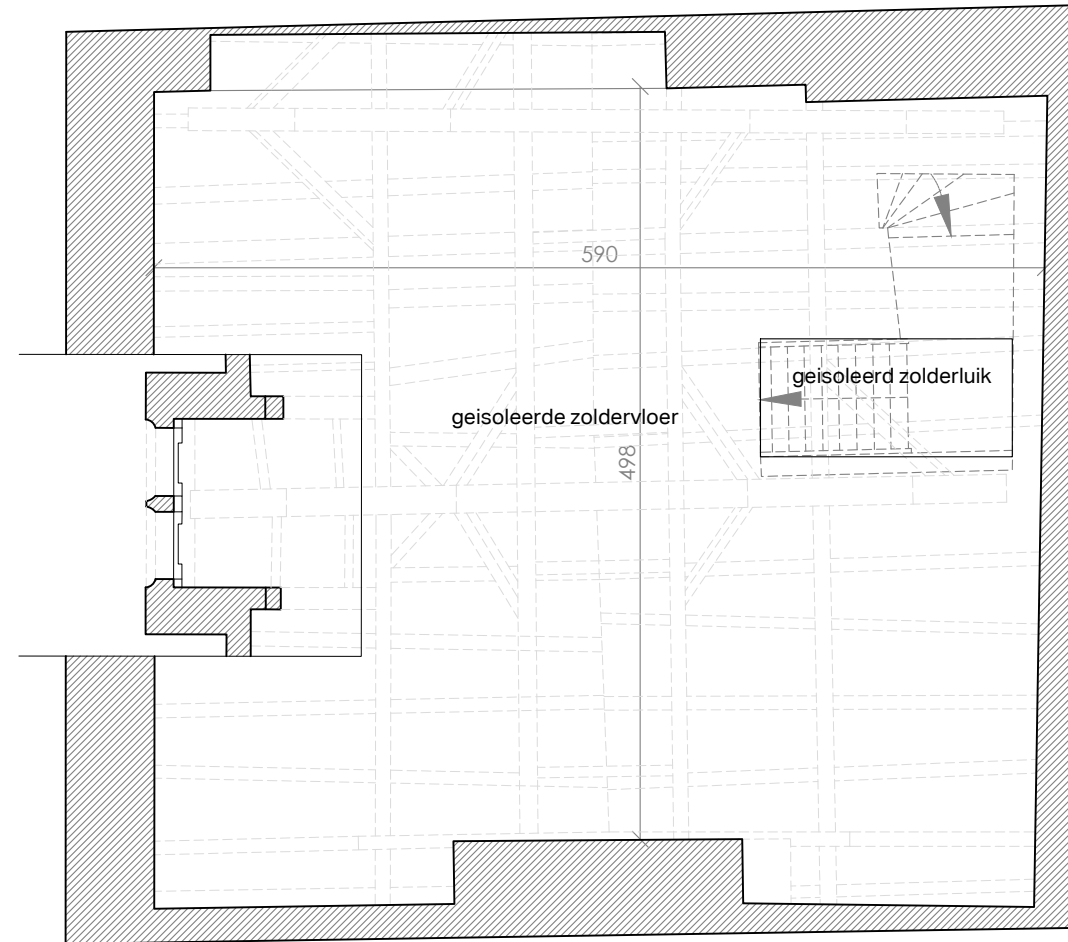

Alle afmetingen zijn louter indicatief en dienen ter plaatse door de aannemer gecontroleerd te worden.
Het nulpas wordt gelijk gelegd met de bovenzijde dorpel van de voordeur van het hoofdgebouw.

Callebaut
Architecten

Sint-Gerolfstraat 32B 9031 Drongen
0032 (0)9 395 10 10
info@callebaut-architecten.be
www.callebaut-architecten.be

PROJECT

25-41-CAFÉ DEN TURK
Botermarkt 03
9000 Gent

NR

P.05

TEKENING

NT NIVEAU +3

DATUM

02.02.2026

FORMAAT

A3

SCHAAL

1/50

5 25 50 100 150 200 250
meeteenheid centimeter