


**ZIE BIJZONDERE
VOORWAARDE(N)**

NIEUWE VOORGEVEL 1/50

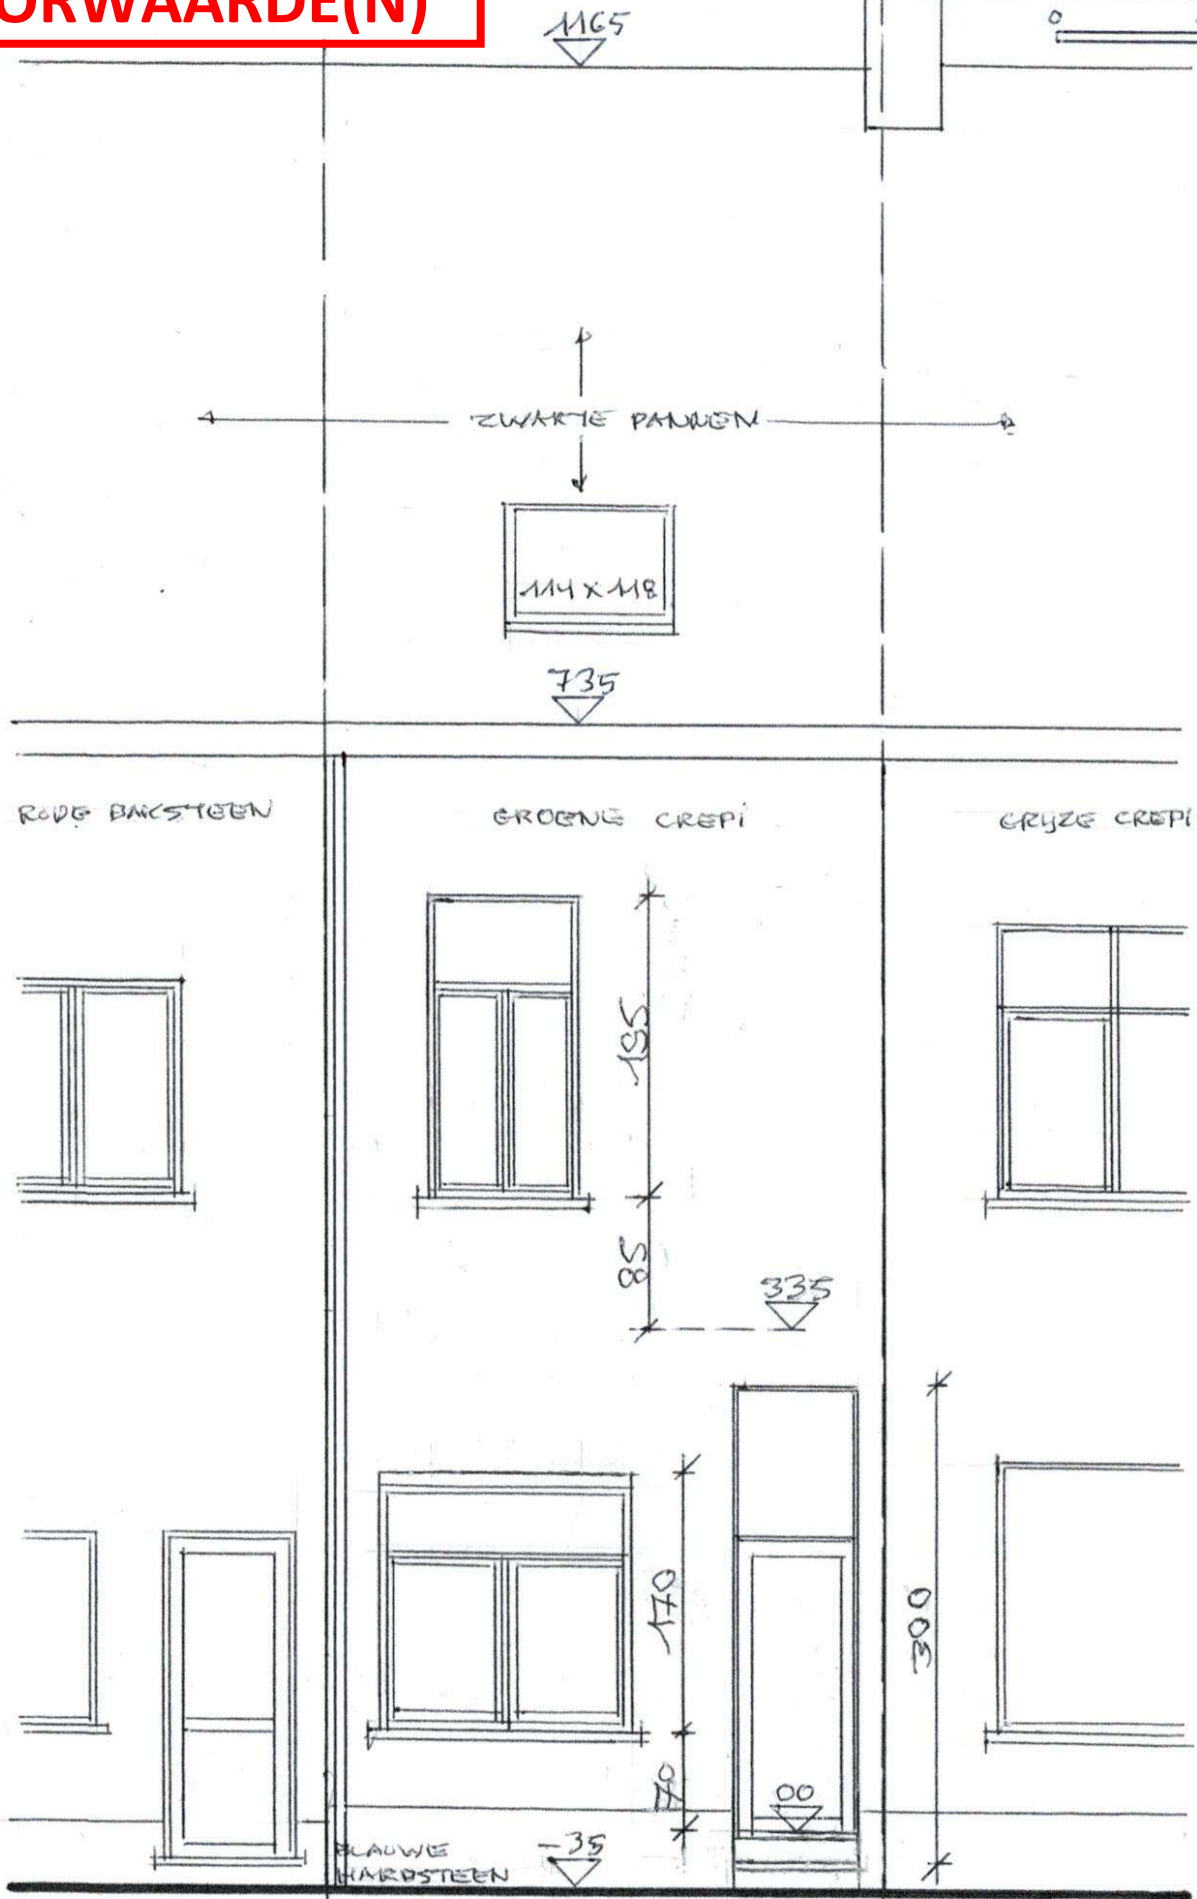

RAMEN & DEUR : WIT PVC