


AANZICHTEN & DOORSNEDES

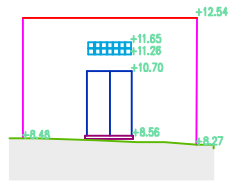


Aanzicht 1




Aanzicht 2

referentiehoogte TAW +5.00m

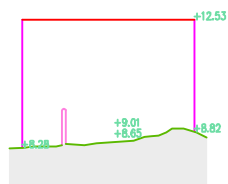


Aanzicht 3

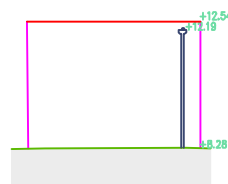

Aanzicht 4


referentiehoogte TAW +5.00m

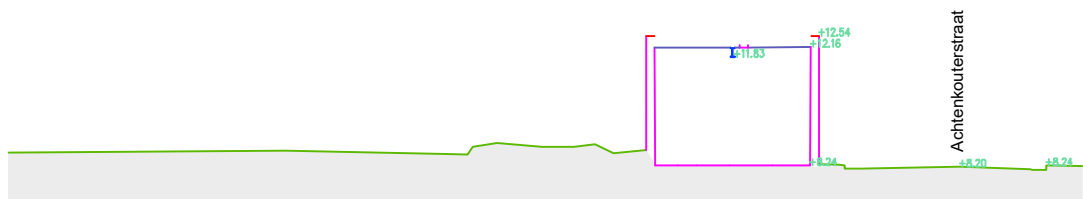

Doorsnede 1

referentiehoogte TAW +5.00m

Antwerpsesteenweg

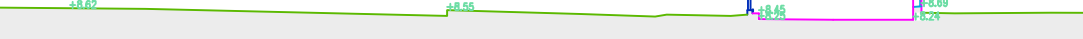

Doorsnede 2

referentiehoogte TAW +5.00m

BESTAANDE TOESTAND

SCHAAL: 1/250

DOSSIERNUMMER: 91000984

0 5 10 15 20 25m

Elke eindgebruiker van de digitale versie van deze opmeting dient zich ervan te vergewissen dat de nauwkeurigheid van elk

zijn absolute positie. Elk object heeft een

eringstechniek welke werd gekozen in functie van de

baseerd en/of ingepast op de digitale versie, dient voor

gecontroleerd op haalbaarheid voor het beoogde doel.

Legende

- +XX,XX hoogte TAW
- aanzicht maaiveld
- raamopening
- deuropening
- snede plafond
- aanzicht goot
- aanzicht muur
- aanzicht dak
- aanzicht dorpel

**ZIE BIJZONDERE
VOORWAARDE(N)**