


GEVELMATERIALEN

1. grijze silex betonpanelen 25 cm dikte met 6 cm PIR isolatie
2. aluminium sandwichpanelen donkergrijs
3. aluminium sectionaalpoorten grijs
4. aluminium dakranden
5. aluminium buitenschrijnwerk donkergrijs

afdak

6. gegalvaniseerde stalen kolommen (grijs)
7. gepofileerde aluminium dakplaten
8. houten balken

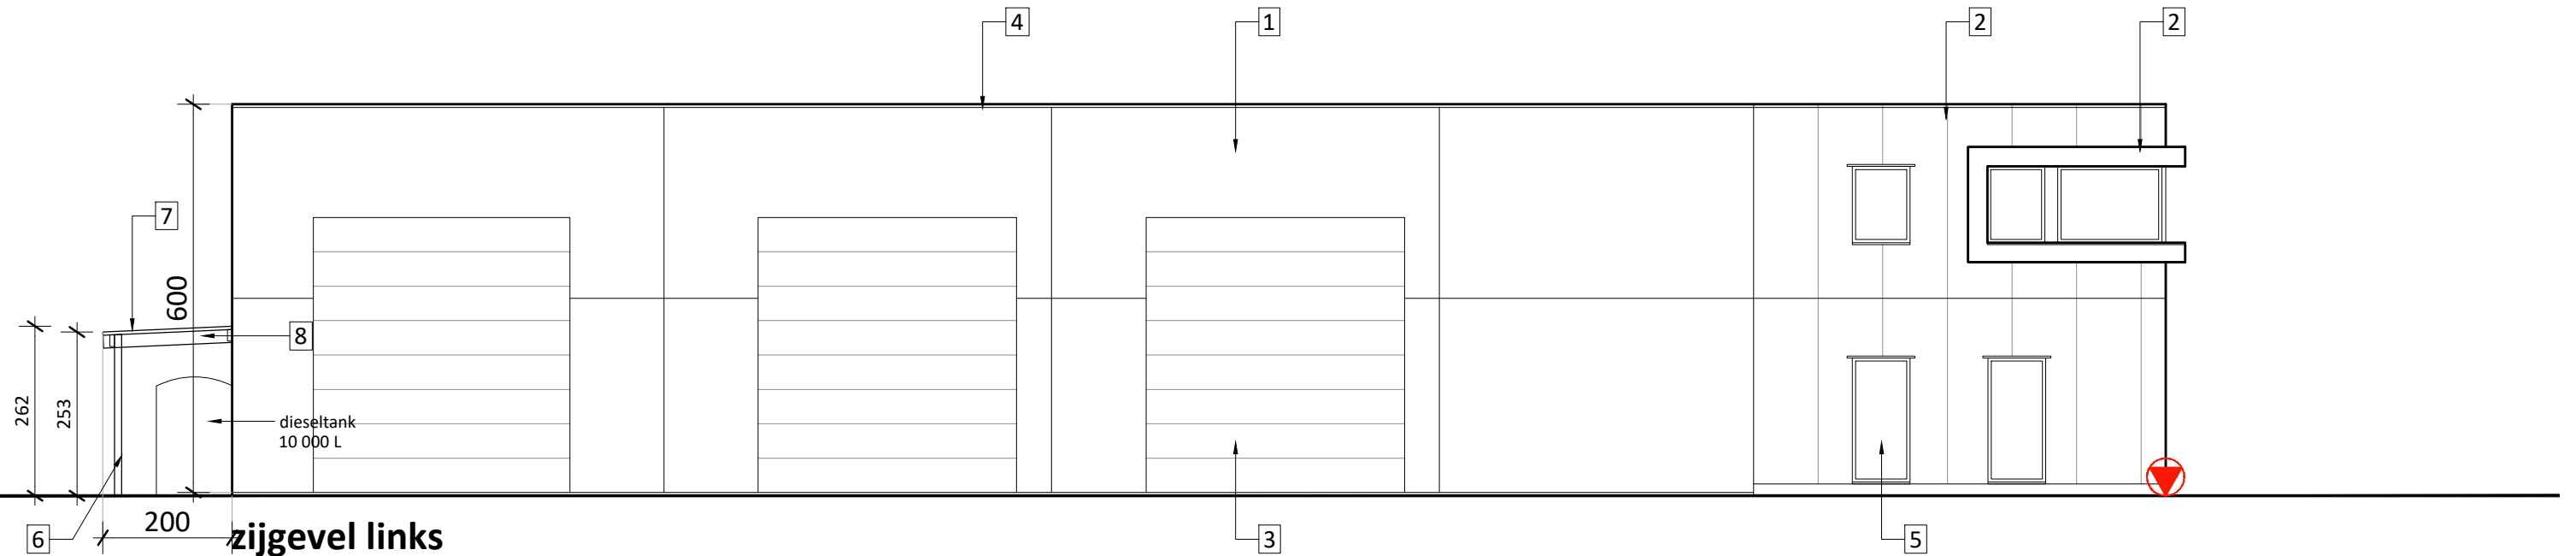

zijgevel links

nieuwe toestand = bestaande toestand na regularisatie

project

omschrijving

bestandsnaam

0 1 2 3 4m

regularisatie
LST Logistics bv

ZIJGEVEL LINKS
nieuwe toestand = bestaande toestand na regularisatie

BA_regularisatie_G_N_11_zijgevel links NT.pdf

schaal 1/100
blad 20/21

