


GEVELMATERIALEN

1. grijze silex betonpanelen 25 cm dikte met 6 cm PIR isolatie
2. aluminium sandwichpanelen donkergrijs
3. aluminium sectionaalpoorten grijs
4. aluminium dakranden
5. aluminium buitenschrijnwerk donkergrijs

afdak

6. gegalvaniseerde stalen kolommen (grijs)
7. gepofileerde aluminium dakplaten
8. houten balken

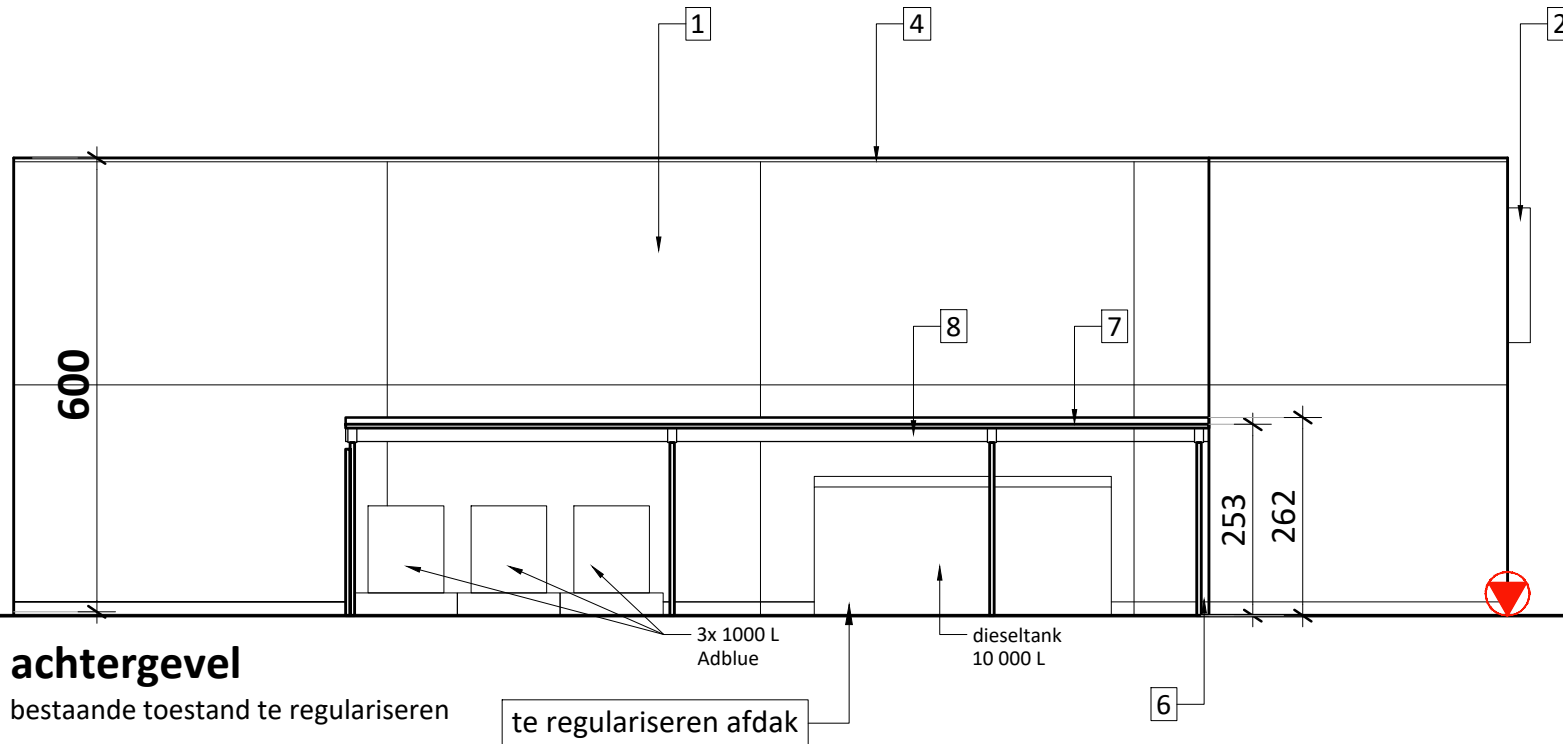

project

omschrijving

bestandsnaam

0 1 2 3 4m

regularisatie
LST Logistics bv

ACHTERGEVEL
bestaande toestand te regulariseren

BA_regularisatie_G_B_06_achtergevel BT.pdf

schaal 1/100
blad 14/22

