


GEVELMATERIALEN

1. grijze silex betonpanelen 25 cm dikte met 6 cm PIR isolatie
2. aluminium sandwichpanelen donkergrijs
3. aluminium sectionaalpoorten grijs
4. aluminium dakranden
5. aluminium buitenschrijnwerk donkergrijs

afdak

6. gegalvaniseerde stalen kolommen (grijs)
7. gepofileerde aluminium dakplaten
8. houten balken

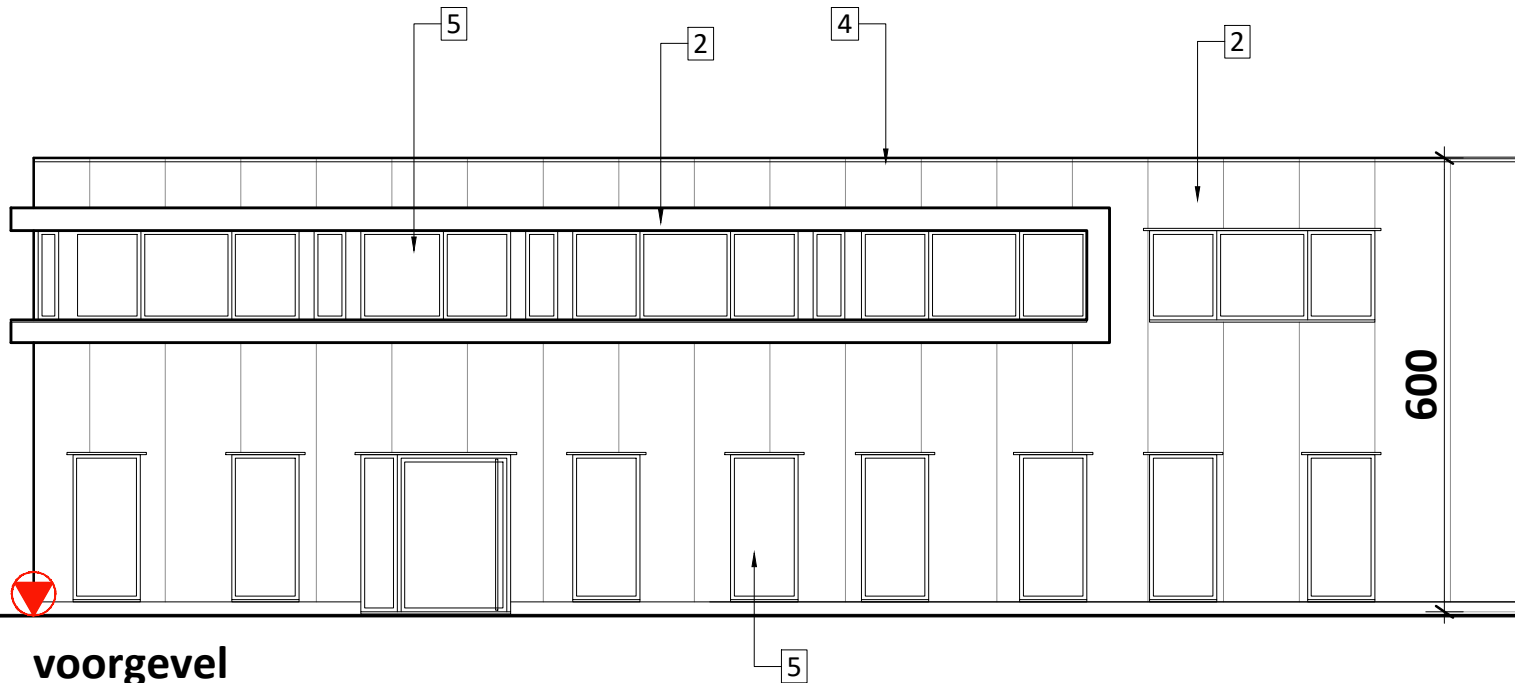

voorgevel

bestaande toestand te regulariseren - ongewijzigd t.o.v. vergunde toestand

project

regularisatie
LST Logistics bv

omschrijving

VOORGEVEL
bestaande toestand te regulariseren (ongewijzigd)

bestandsnaam

BA_regularisatie_G_B_05_voorgevel BT.pdf

0 1 2 3 4m
schaal 1/100
blad 13/22
DE MUYNCK
ARCHITECTEN