


## GEVELMATERIALEN

1. grijze silex betonpanelen 25 cm dikte met 6 cm PIR isolatie
2. aluminium sandwichpanelen donkergrijs
3. aluminium sectionaalpoorten grijs
4. aluminium dakranden
5. aluminium buitenschrijnwerk donkergrijs

### afdak

6. gegalvaniseerde stalen kolommen (grijs)
7. gepofileerde aluminium dakplaten
8. houten balken

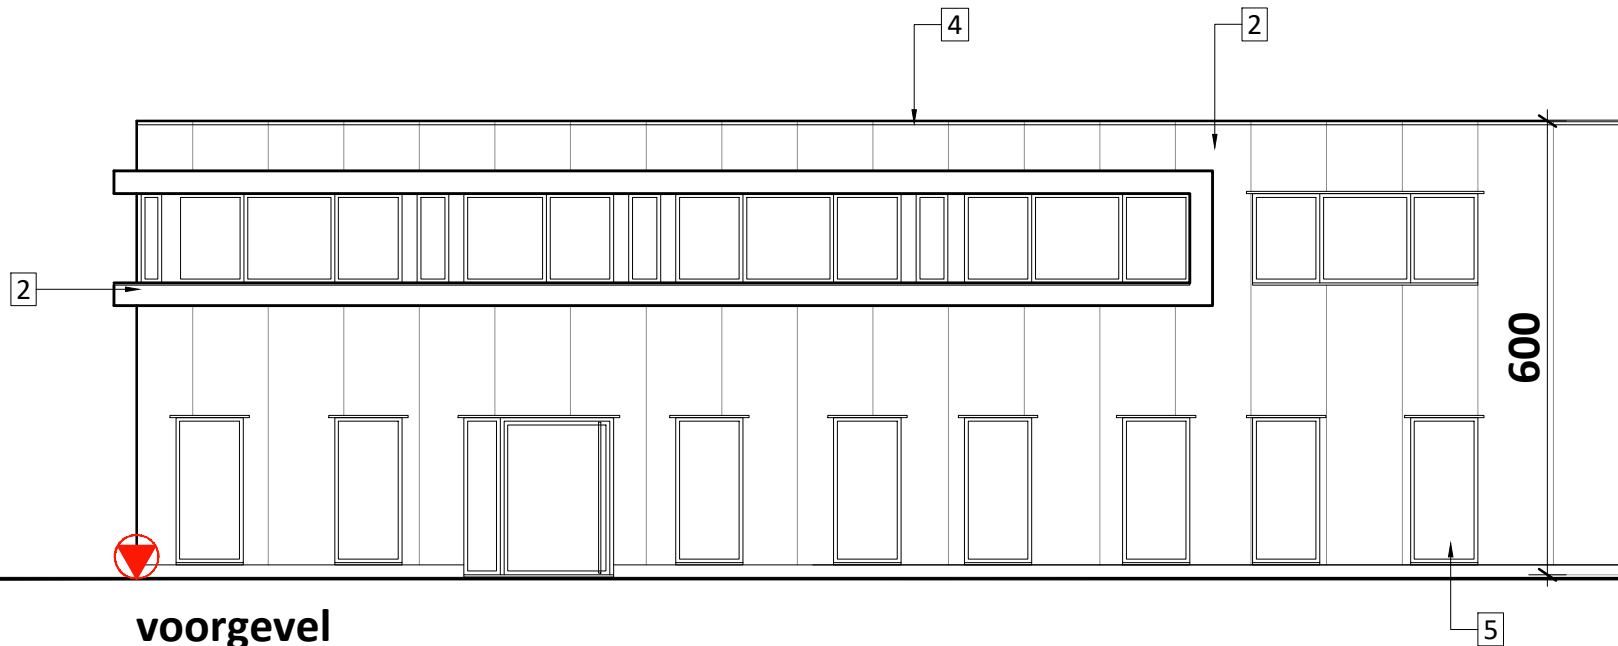

## voorgevel

nieuwe toestand = bestaande toestand na regularisatie - ongewijzigd t.o.v. vergunde toestand

project

regularisatie  
LST Logistics bv

omschrijving

VOORGEVEL  
nieuwe toestand = bestaande toestand na regularisatie (ongewijzigd)

bestandsnaam

BA\_regularisatie\_G\_N\_09\_voorgevel NT.pdf

0 1 2 3 4m  
schaal 1/100  
blad 18/22  
DE MUYNCK  
ARCHITECTEN