


GEVELMATERIALEN

1. grijze silex betonpanelen 25 cm dikte met 6 cm PIR isolatie
2. aluminium sandwichpanelen donkergrijs
3. aluminium sectionaalpoorten grijs
4. aluminium dakranden
5. aluminium buitenschrijnwerk donkergrijs

afdak

6. gegalvaniseerde stalen kolommen (grijs)
7. gepofileerde aluminium dakplaten
8. houten balken

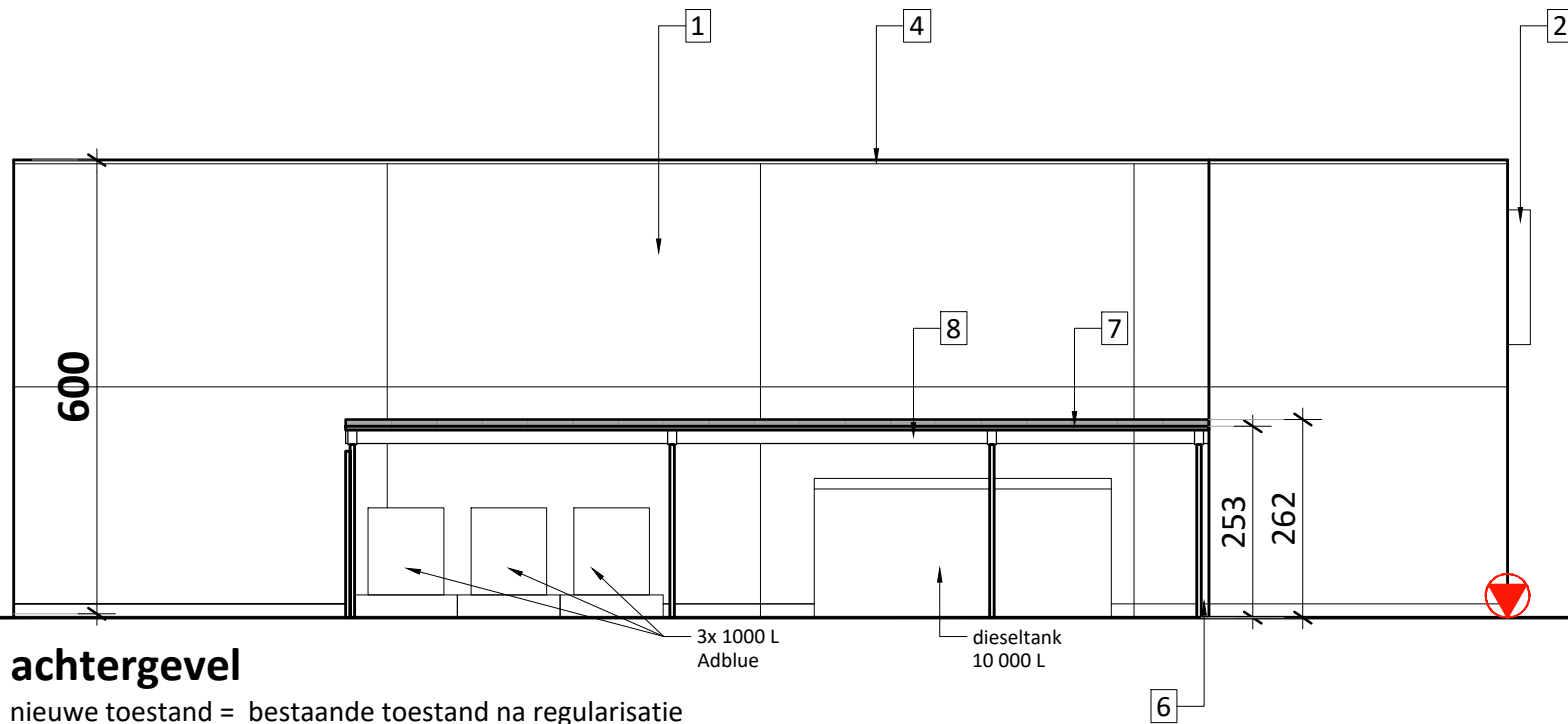

project

regularisatie
LST Logistics bv

omschrijving

ACHTERGEVEL
nieuwe toestand = bestaande toestand na regularisatie

bestandsnaam

BA_regularisatie_G_N_10_achtergevel NT.pdf

0 1 2 3 4m

schaal 1/100
blad 19/22

DE MUYNCK
ARCHITECTEN