


GEVELMATERIALEN

1. grijze silex betonpanelen 25 cm dikte met 6 cm PIR isolatie
2. aluminium sandwichpanelen donkergrijs
3. aluminium sectionaalpoorten grijs
4. aluminium dakranden
5. aluminium buitenschrijnwerk donkergrijs

afdak

6. gegalvaniseerde stalen kolommen (grijs)
7. gepofileerde aluminium dakplaten
8. houten balken

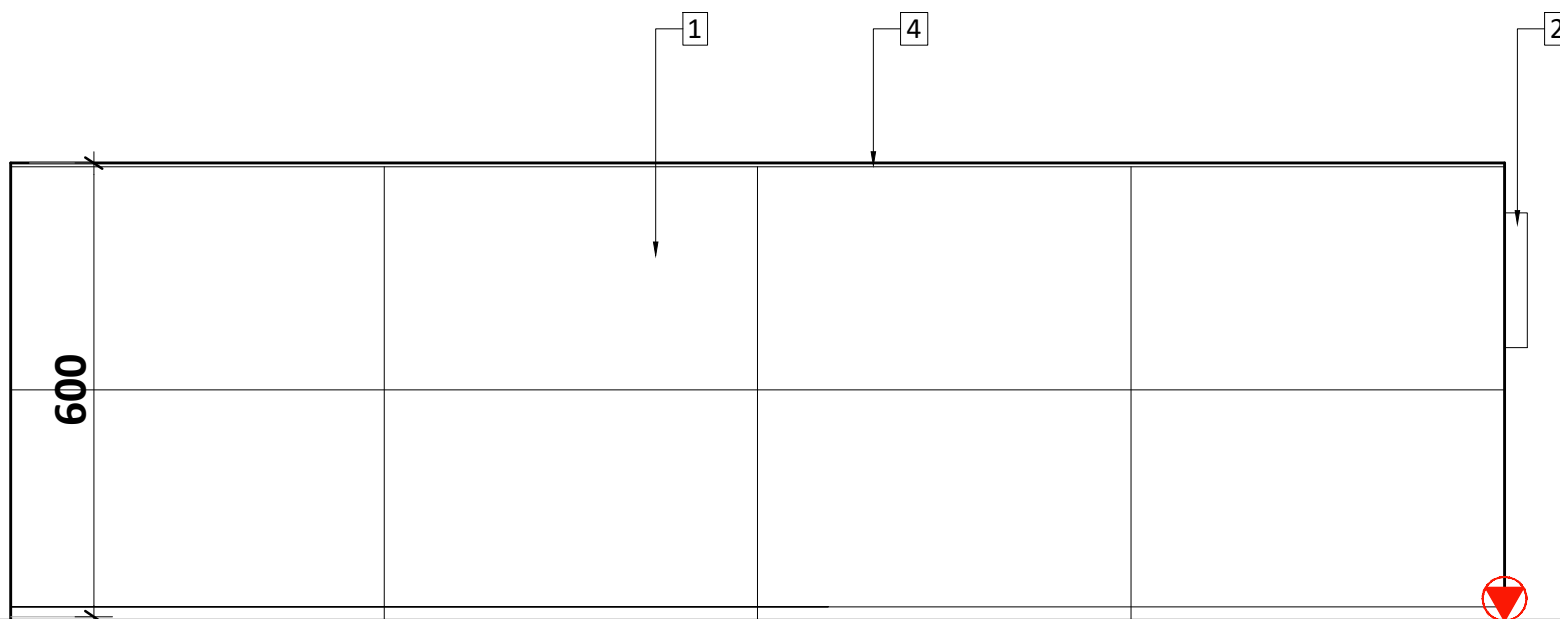

achtergevel

vergunde toestand

project

regularisatie
LST Logistics bv

omschrijving

ACHTERGEVEL
vergunde toestand

bestandsnaam

BA_regularisatie_G_V_02_achtergevel VT.pdf

0 1 2 3 4m
schaal 1/100
blad 9/22



DE MUYNCK
ARCHITECTEN