



# opbouw waterdoorlatende verharding oprit

schaal 1/25

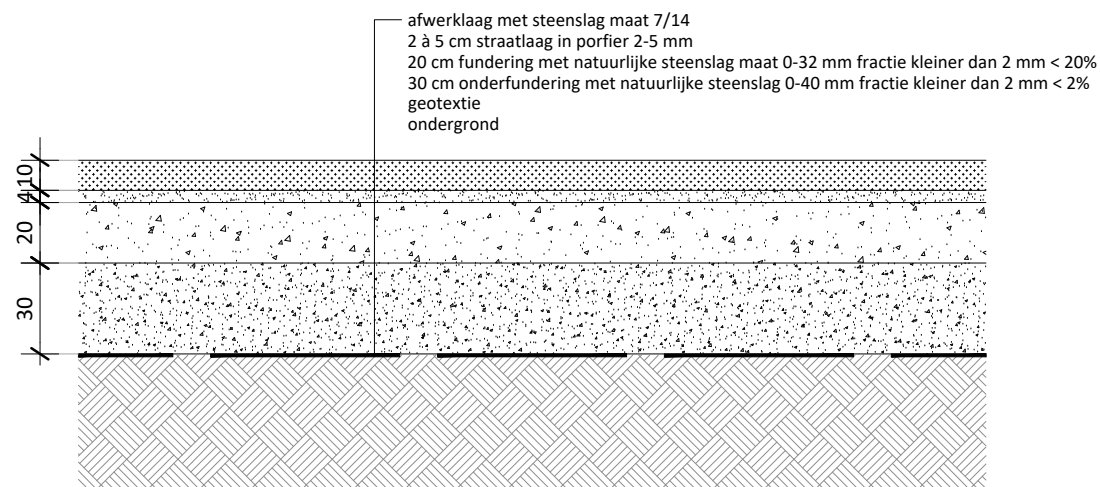


# opbouw waterdoorlatende klinkers parkings

schaal 1/25

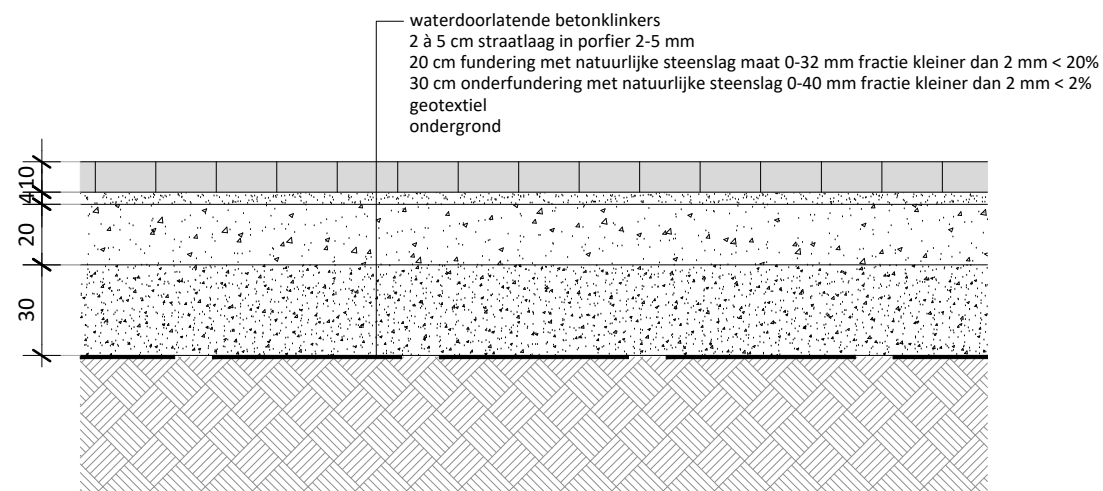

## principedetail wadi schaal 1/50

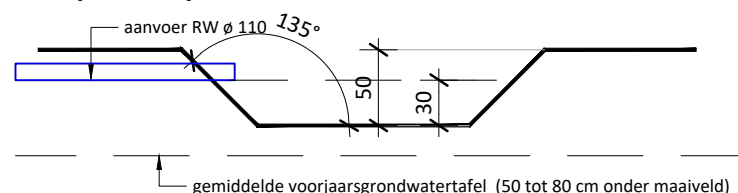

## GEVELMATERIALEN

1. grijze silex betonpanelen 25 cm dikte met 6 cm PIR isolatie
2. aluminium sandwichpanelen donkergrijs
3. aluminium sectionaalpoorten grijs
4. aluminium dakranden
5. aluminium buitenschrijnwerk donkergrijs

## afdak

6. gegalvaniseerde stalen kolommen (grijs)
7. gepofileerde aluminium dakplaten
8. houten balken

## legende brandweer

	nooduitgang
	brandhaspel
	brandblusapparaat 5 of 6 kg ABC
	brandcentrale
	bediening rookluiken
	noodverlichting
	rookmelder

## legende plan en doorsneden

	bestaand metselwerk
	nieuwe wanden
	gewapend beton
	gewoon beton
	isolatie
	niveau vloerpas
	opnamepunt foto (inplantingsplan)
	te slopen