





700

1952

395

1142

415

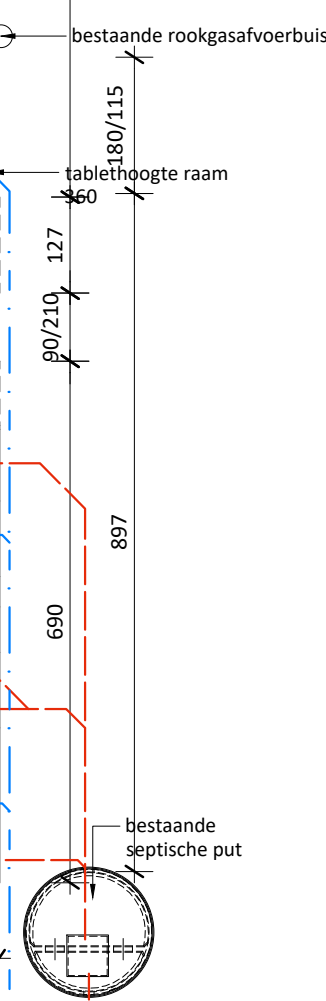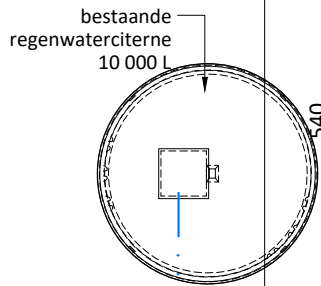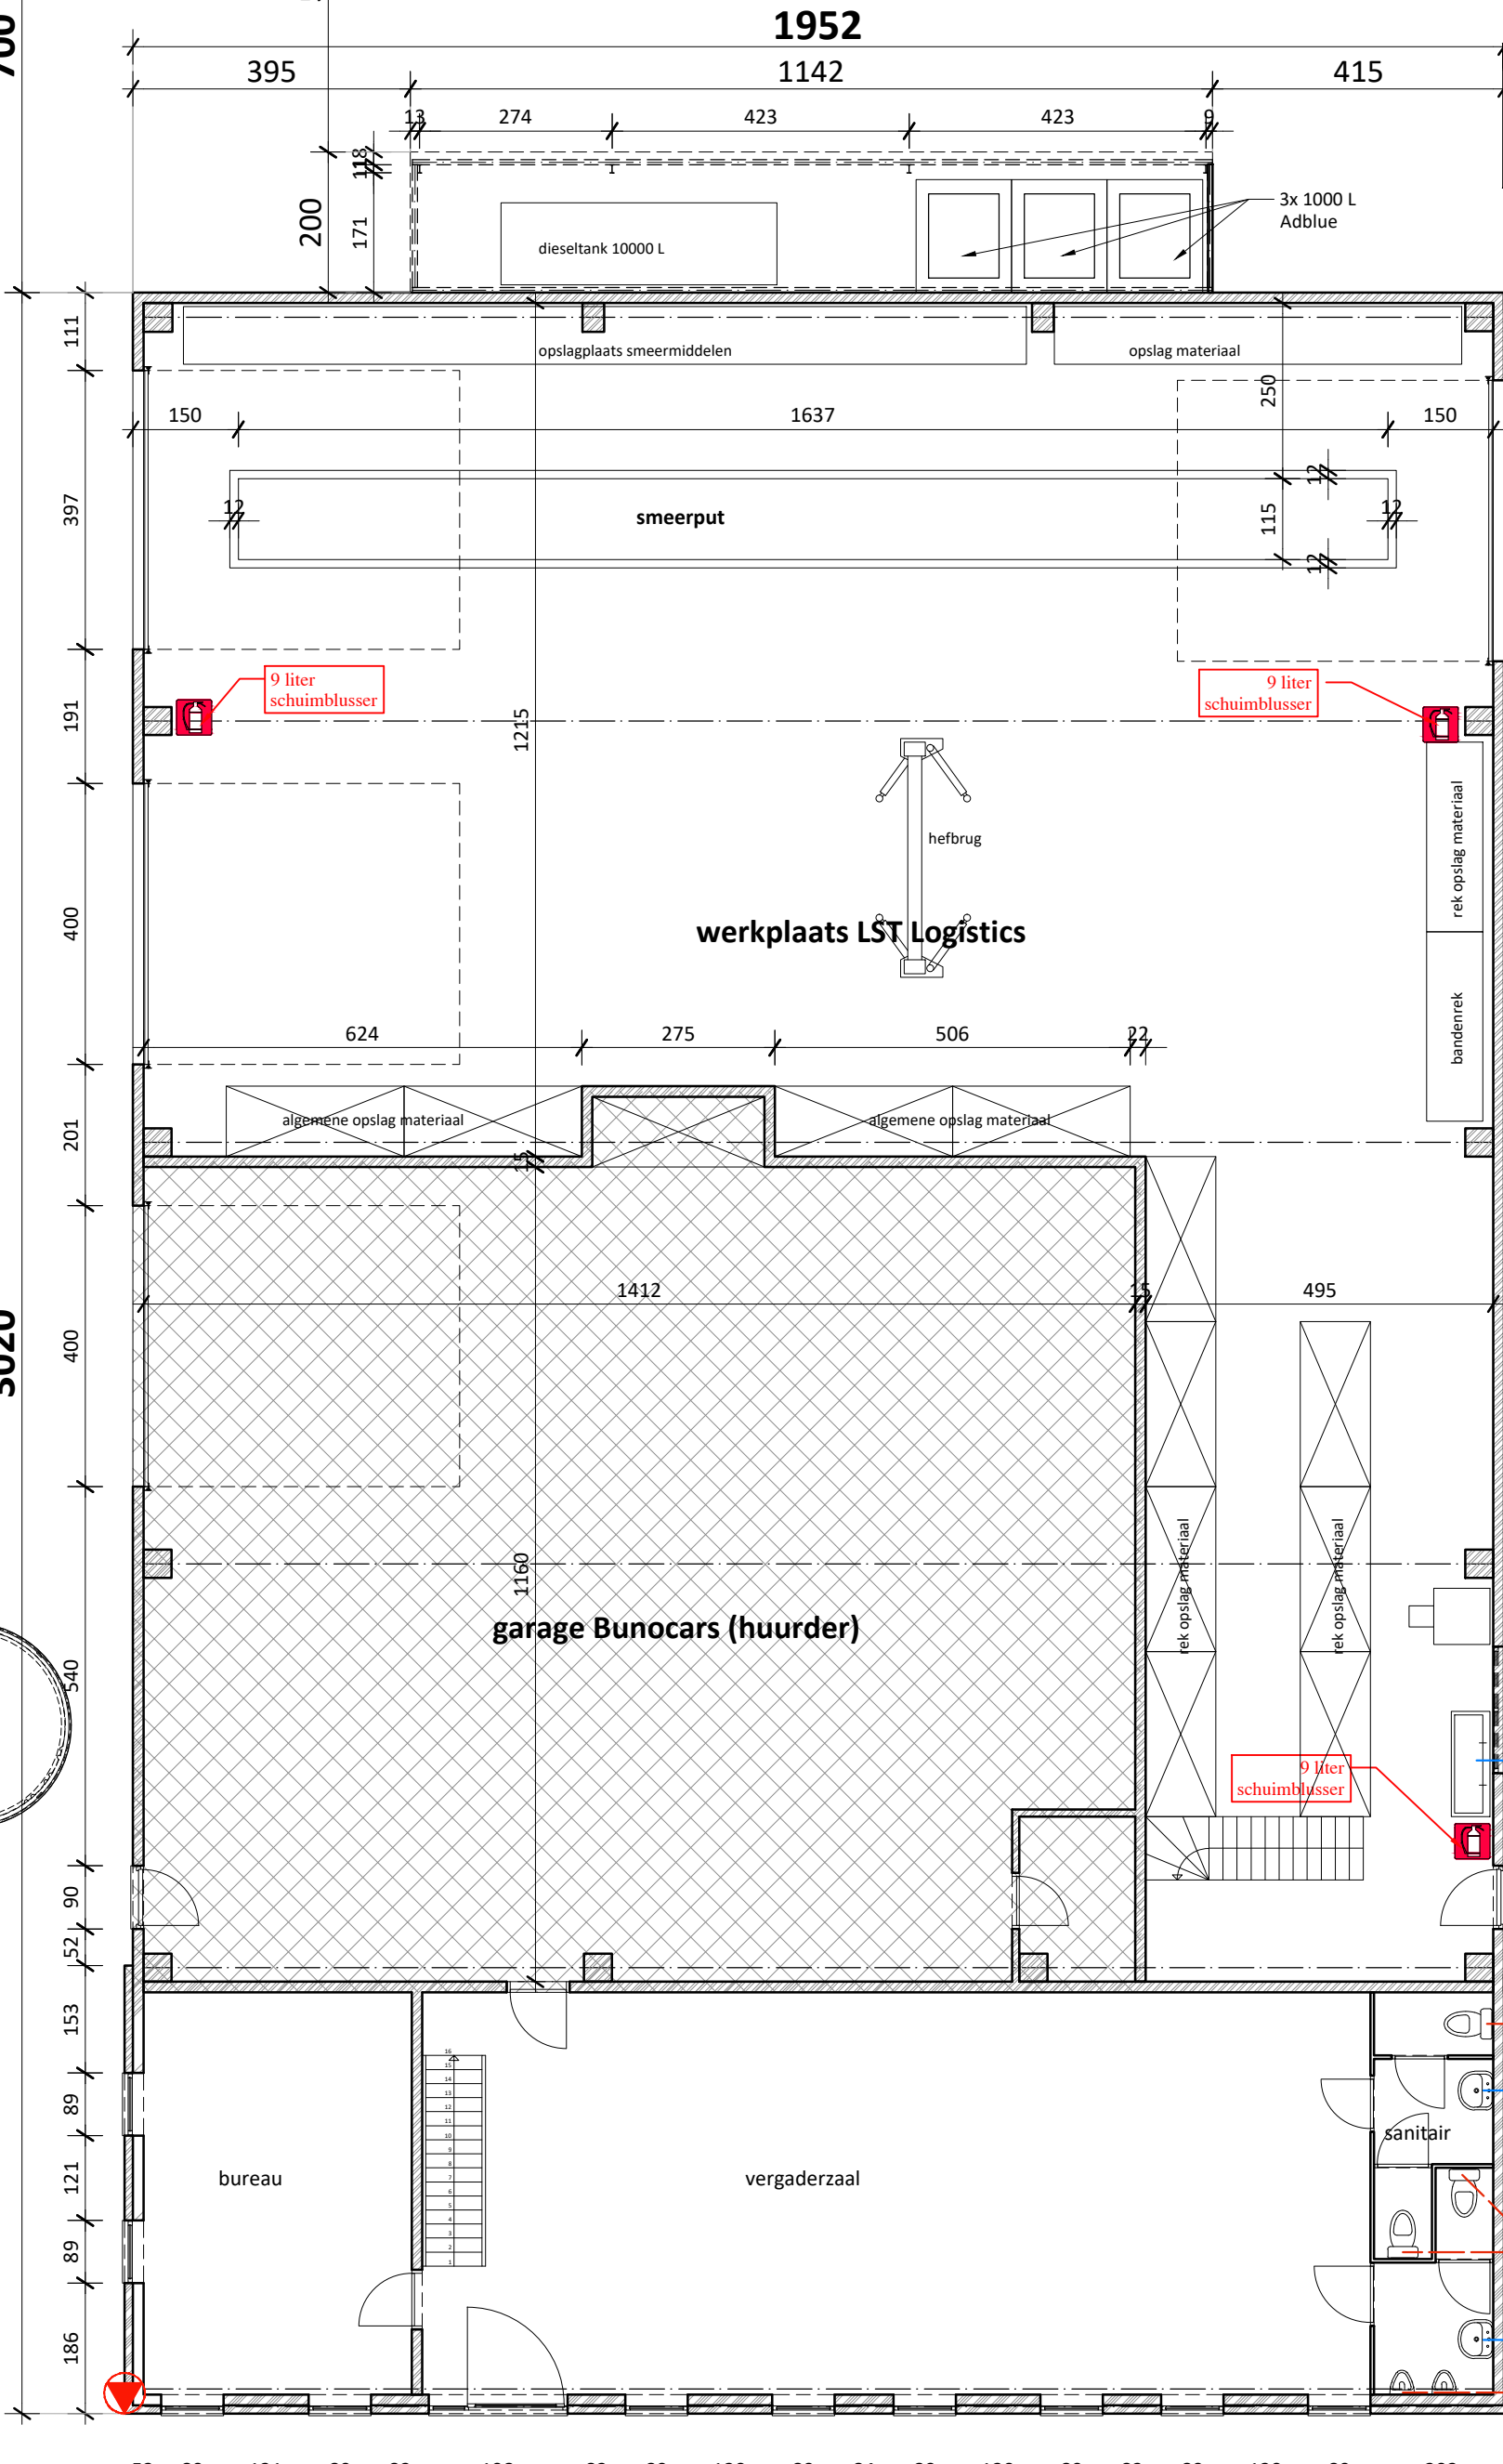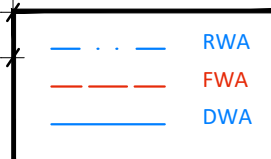

grondplan gelijkvloers - riolering
bestaande toestand te regulariseren

dwa naar gescheiden aansluiting op openbare riolering

rwa naar aansluiting dwa openbare riolering

