


700

1952

395

1142



415

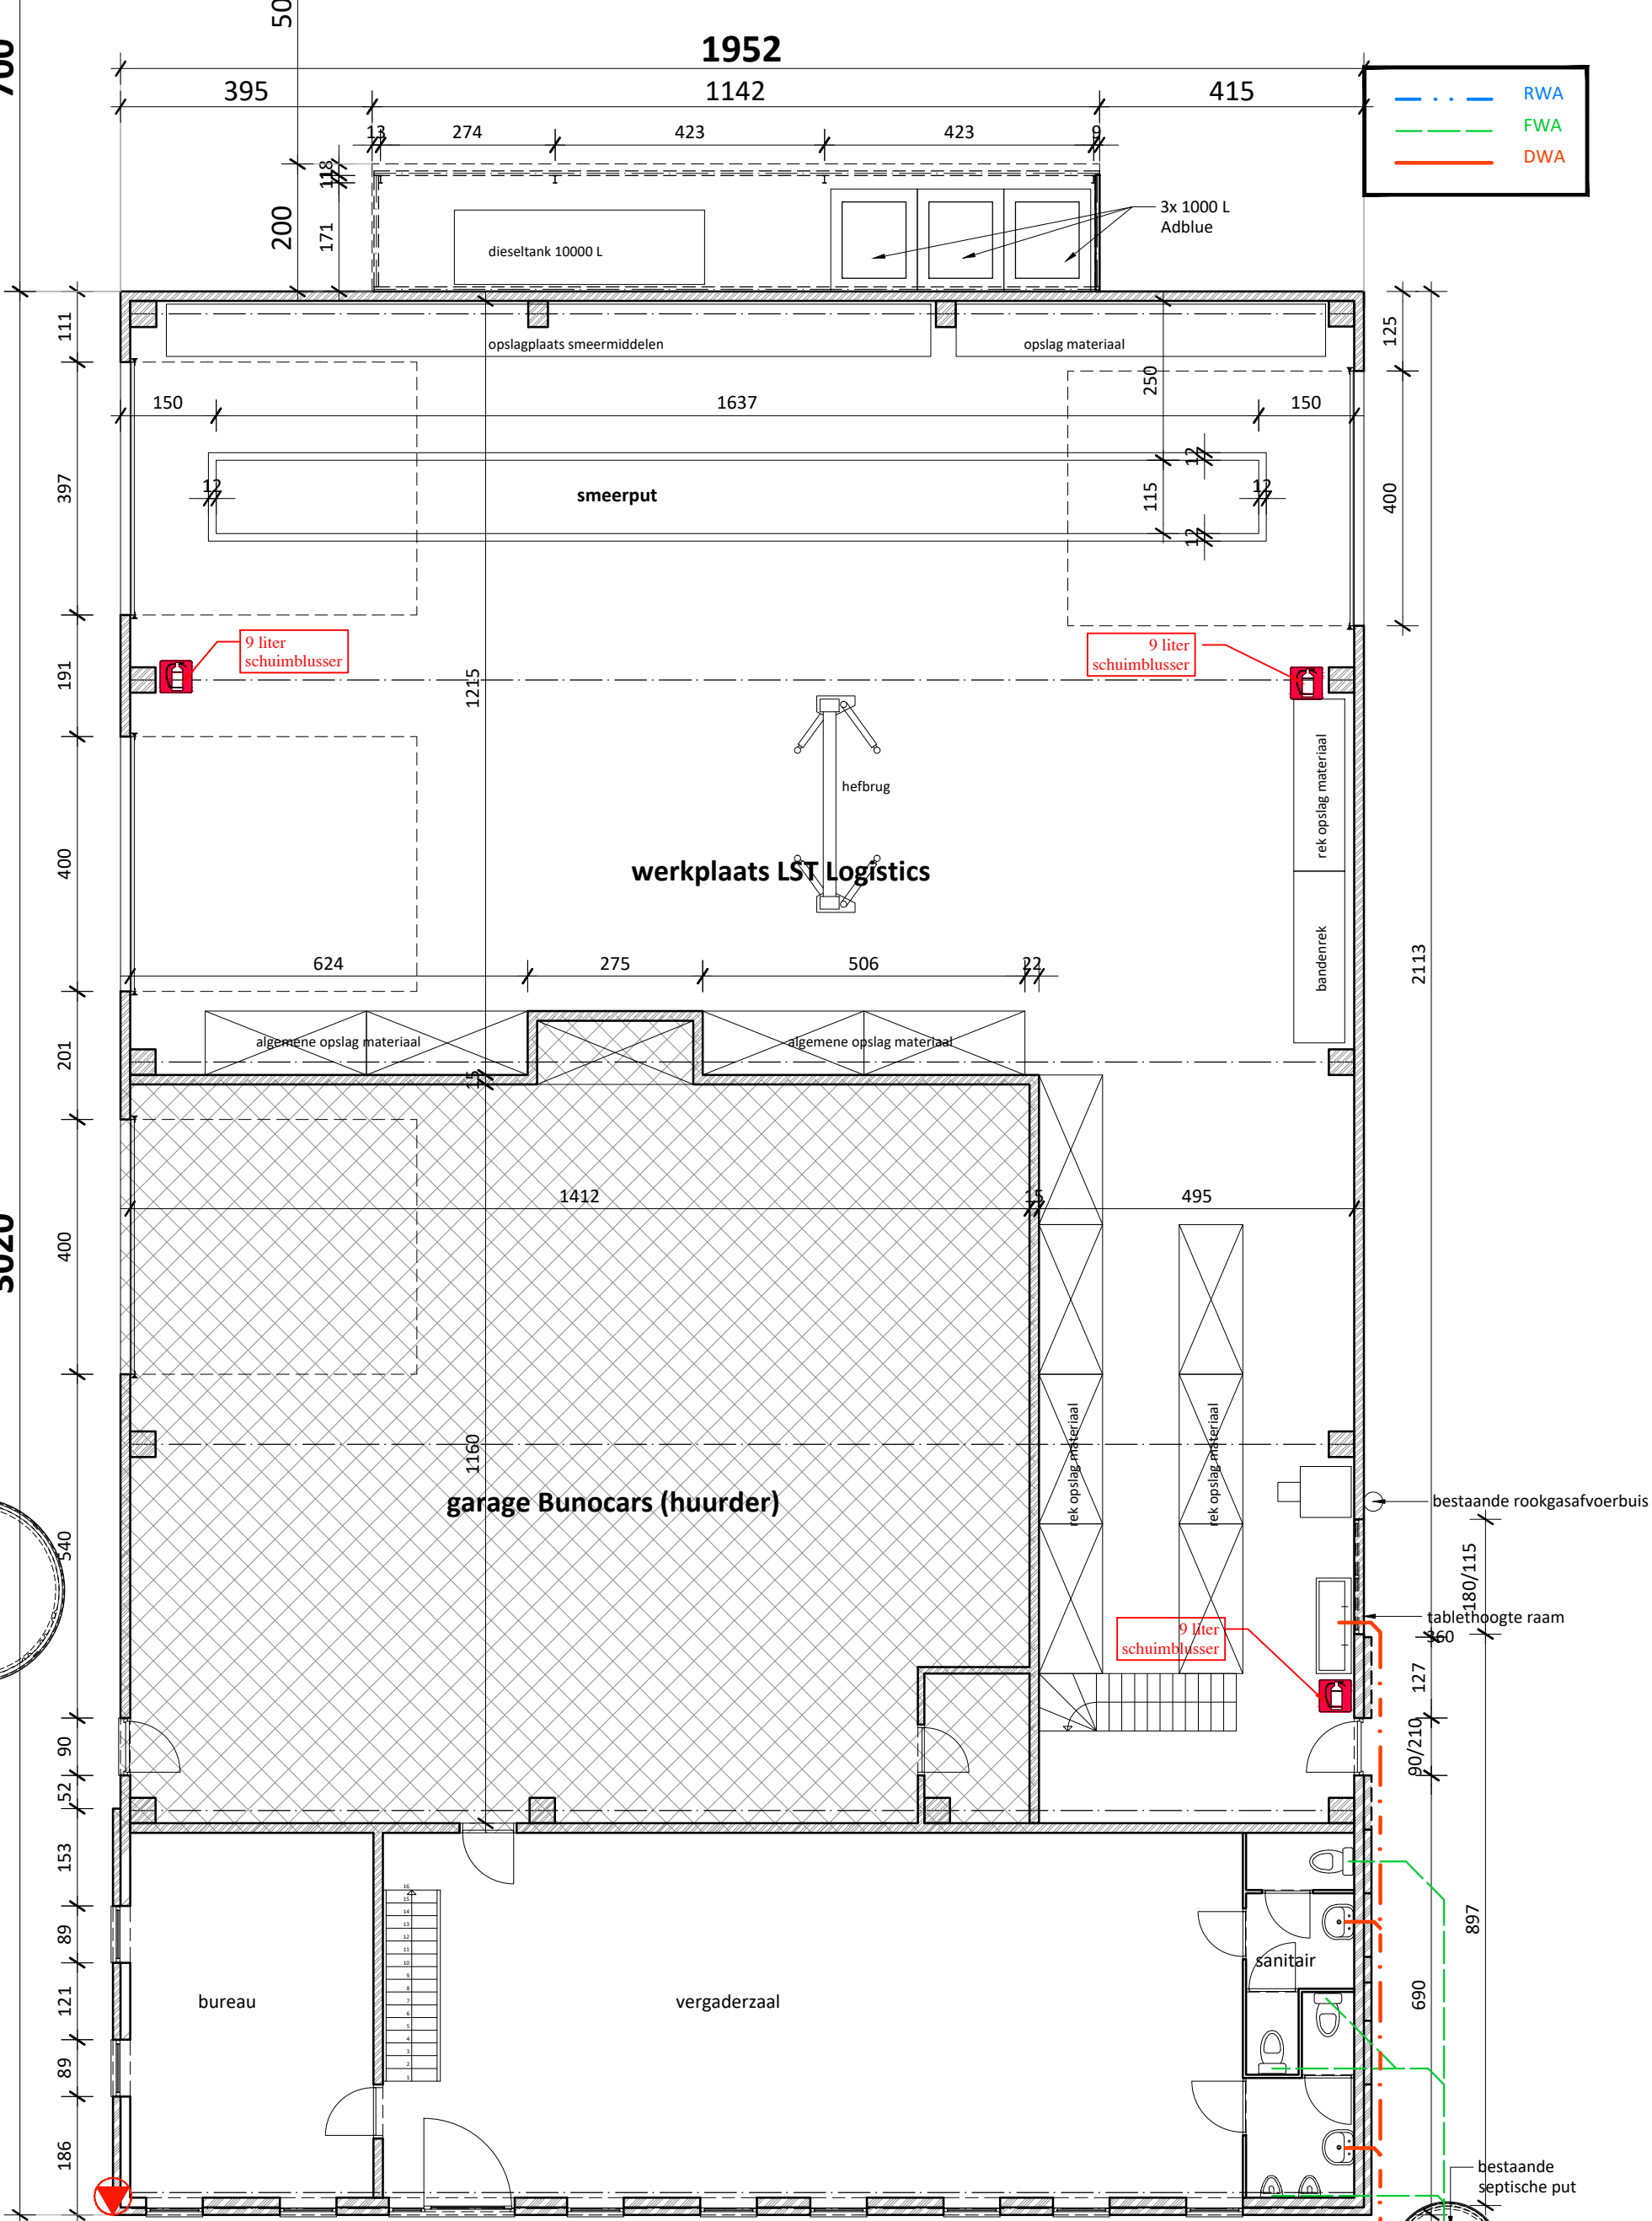

grondplan gelijkvloers - riolering

nieuwe toestand = bestaande toestand na regularisatie

52 89 121 89 82 198 82 89 120 89 84 89 120 89 83 89 120 89 202

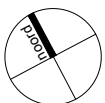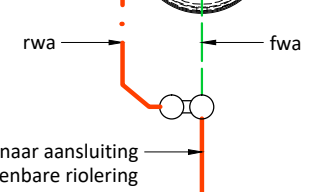

project

omschrijving

bestandsnaam

0 1 2 3 4m

regularisatie
LST Logistics bv

GRONDPLAN - RIOLERING
nieuwe toestand = bestaande toestand na regularisatie

BA_regularisatie_P_N_03_grondplan-riolering NT.pdf

schaal 1/100
blad 17/22

