Snede nieuwe toestand (schaal 1/50)

ONDERWERP: GEVEL ISOLEREN + CREPI PLAATSEN
ADRES BOUWPLAATS: Vijfwindgatenstraat 10, 9000 Gent
NAAM AANVRAGER: Jean Swings

Legende
1. siliconenharspleister (crepi), dikte 1cm
2. schrijnwerk PVC raam, kleur zwart
3. nieuwe raamdorpel in aluminium, kleur zwart
4. dakrand profiel in zink
5. gevelplint in granietkorrel, kleur zwart, 30cm hoog
6. EPS isolatie, 12cm
7. rolluiksysteem
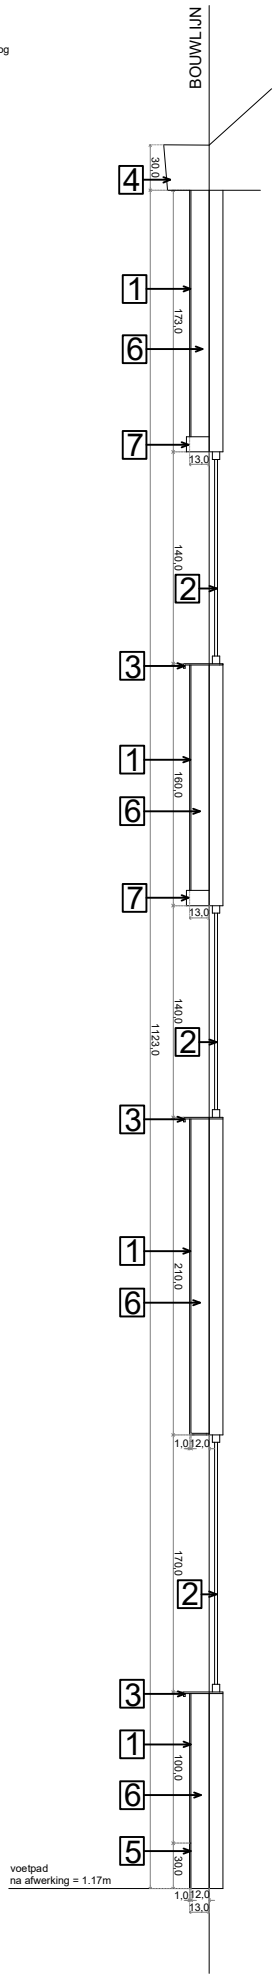
ZIE BIJZONDERE VOORWAARDE(N)