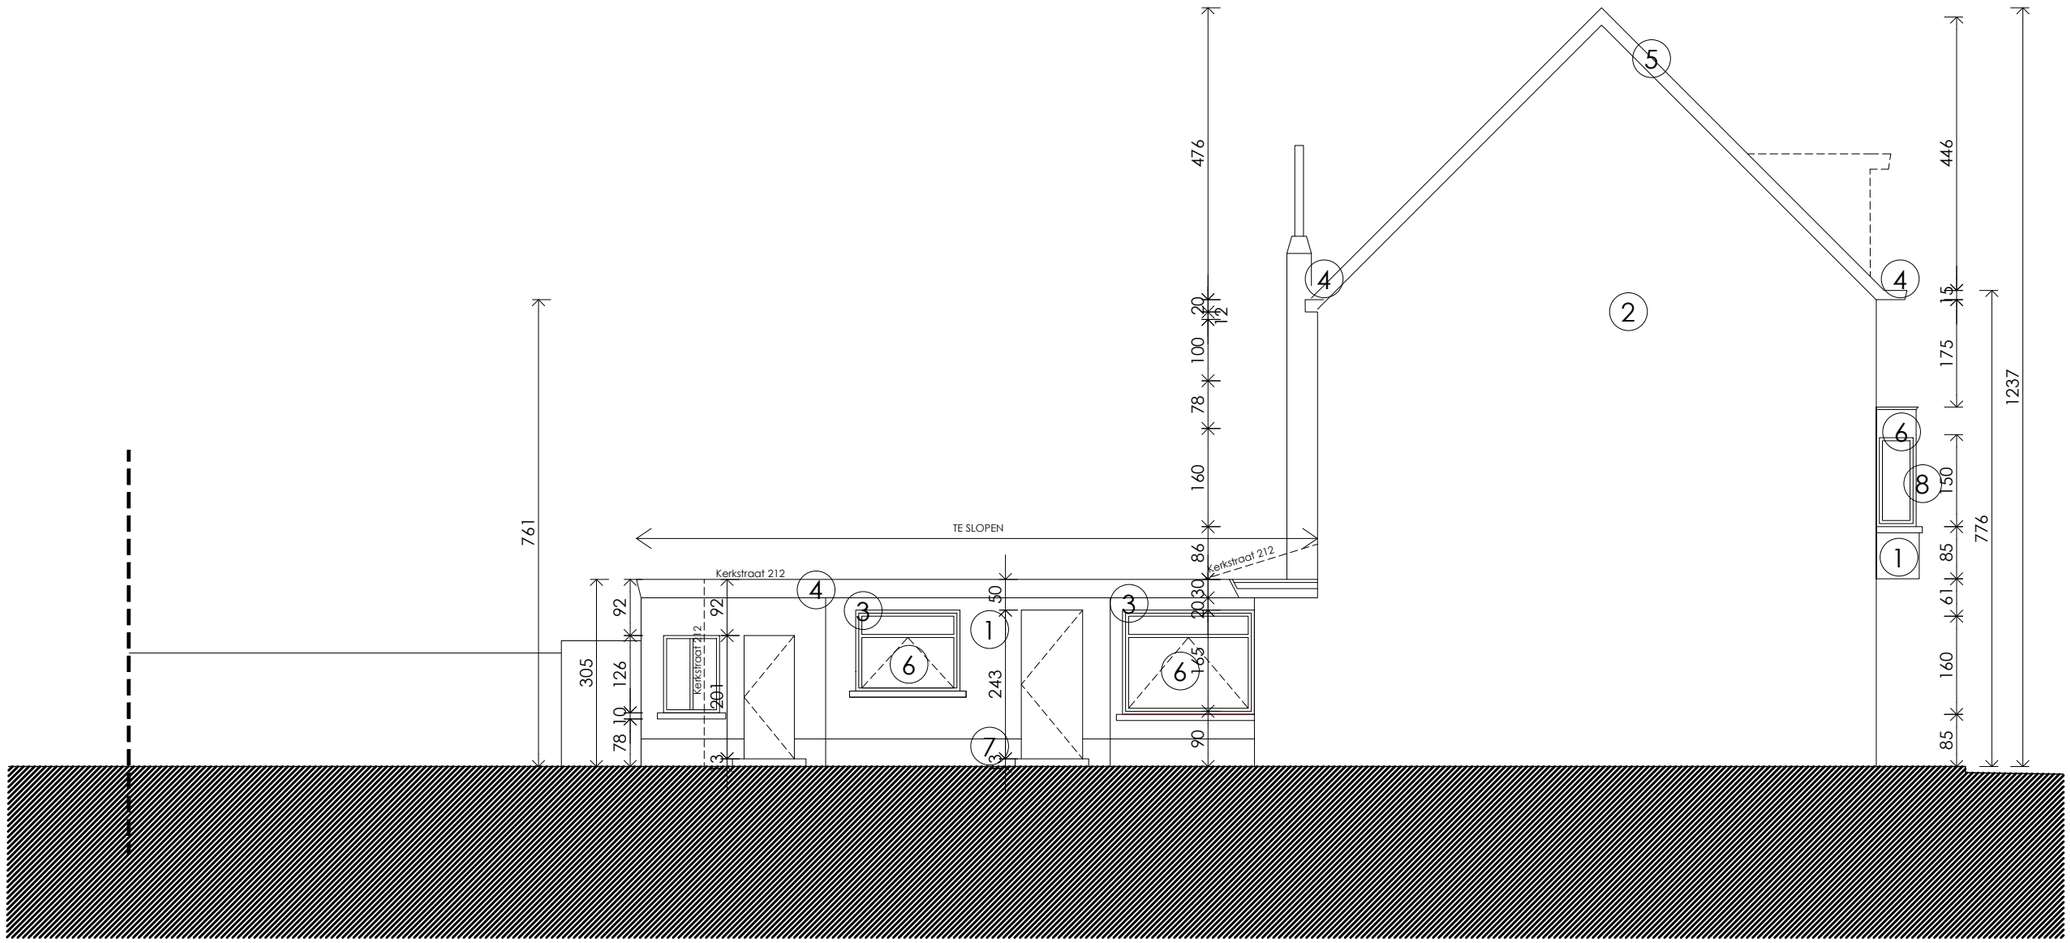

BA_eengezinswoning_G_B_01_Linker zijgevel bestaande toestand

eengezinswoning. Gentbrugge Kerkstraat 214

SCHAAL: 1/100
maten staan in cm