


**ZIE BIJZONDERE
VOORWAARDE(N)**

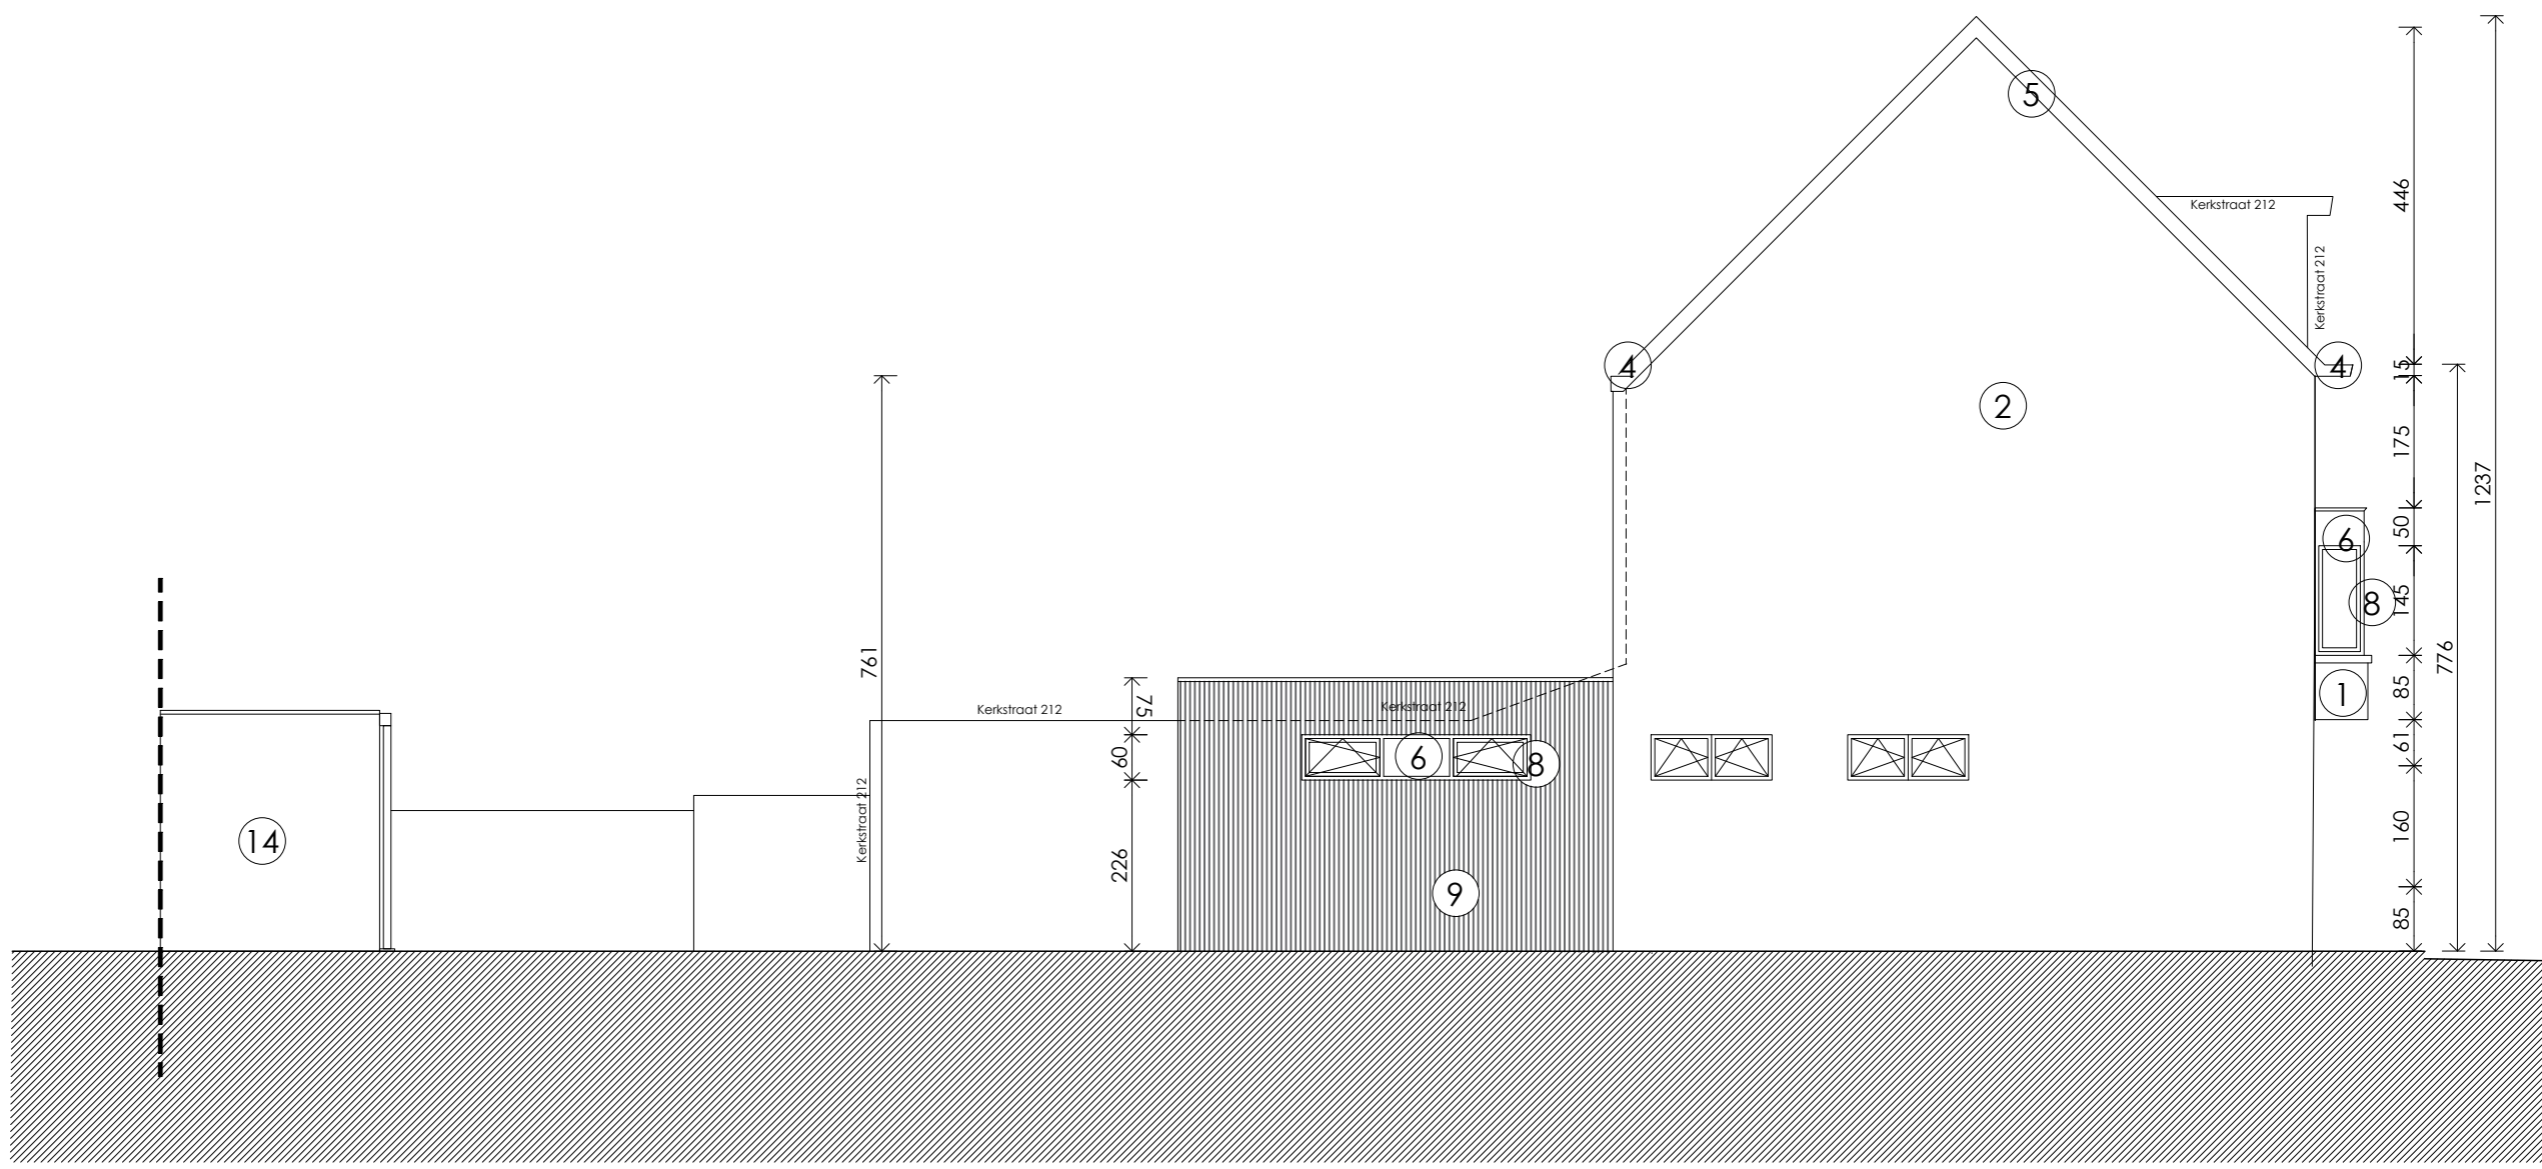

BA_eengezinswoning_G_N_01_Linker zijgevel nieuwe toestand
eengezinswoning. Gentbrugge Kerkstraat 214

SCHAAL: 1/100
maten staan in cm