


**ZIE BIJZONDERE  
VOORWAARDE(N)**

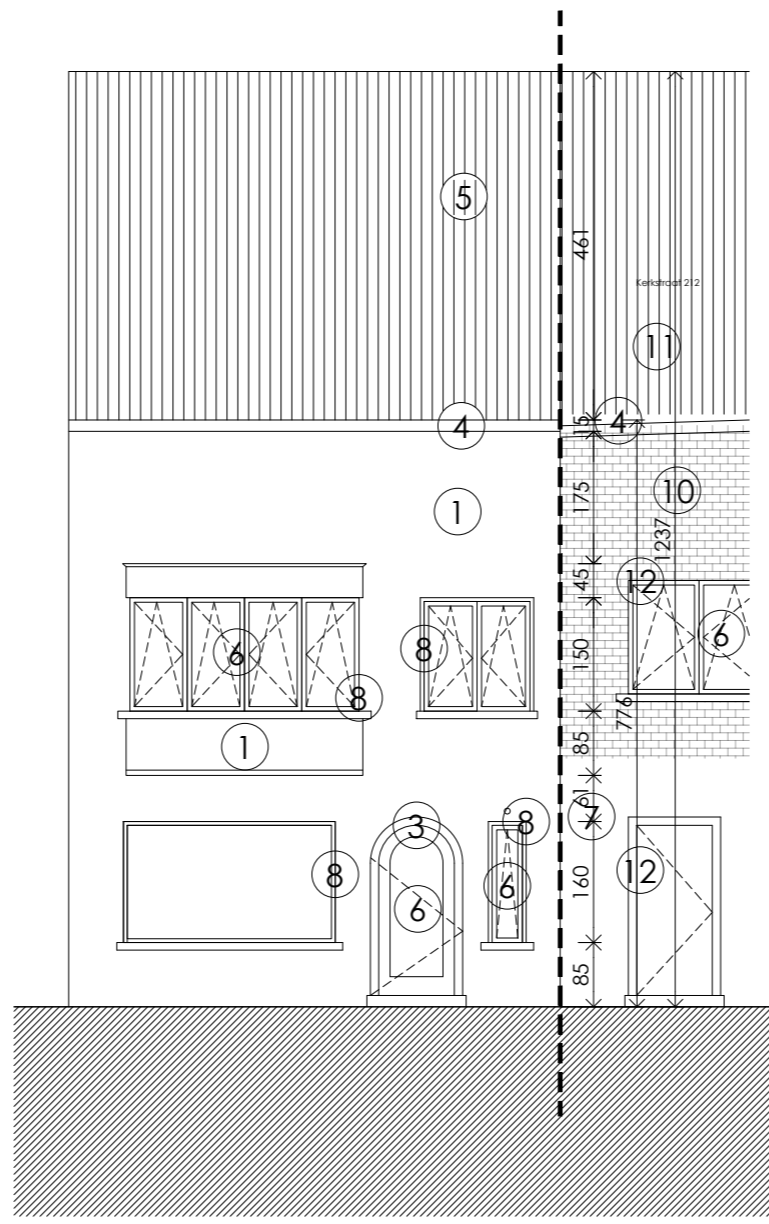

BA\_eengezinswoning\_G\_N\_02\_Voorgevel nieuwe toestand  
eengezinswoning. Gentbrugge Kerkstraat 214

SCHAAL: 1/100  
maten staan in cm